


Изм. № подл.	Подпись дата	Взам. инв. №

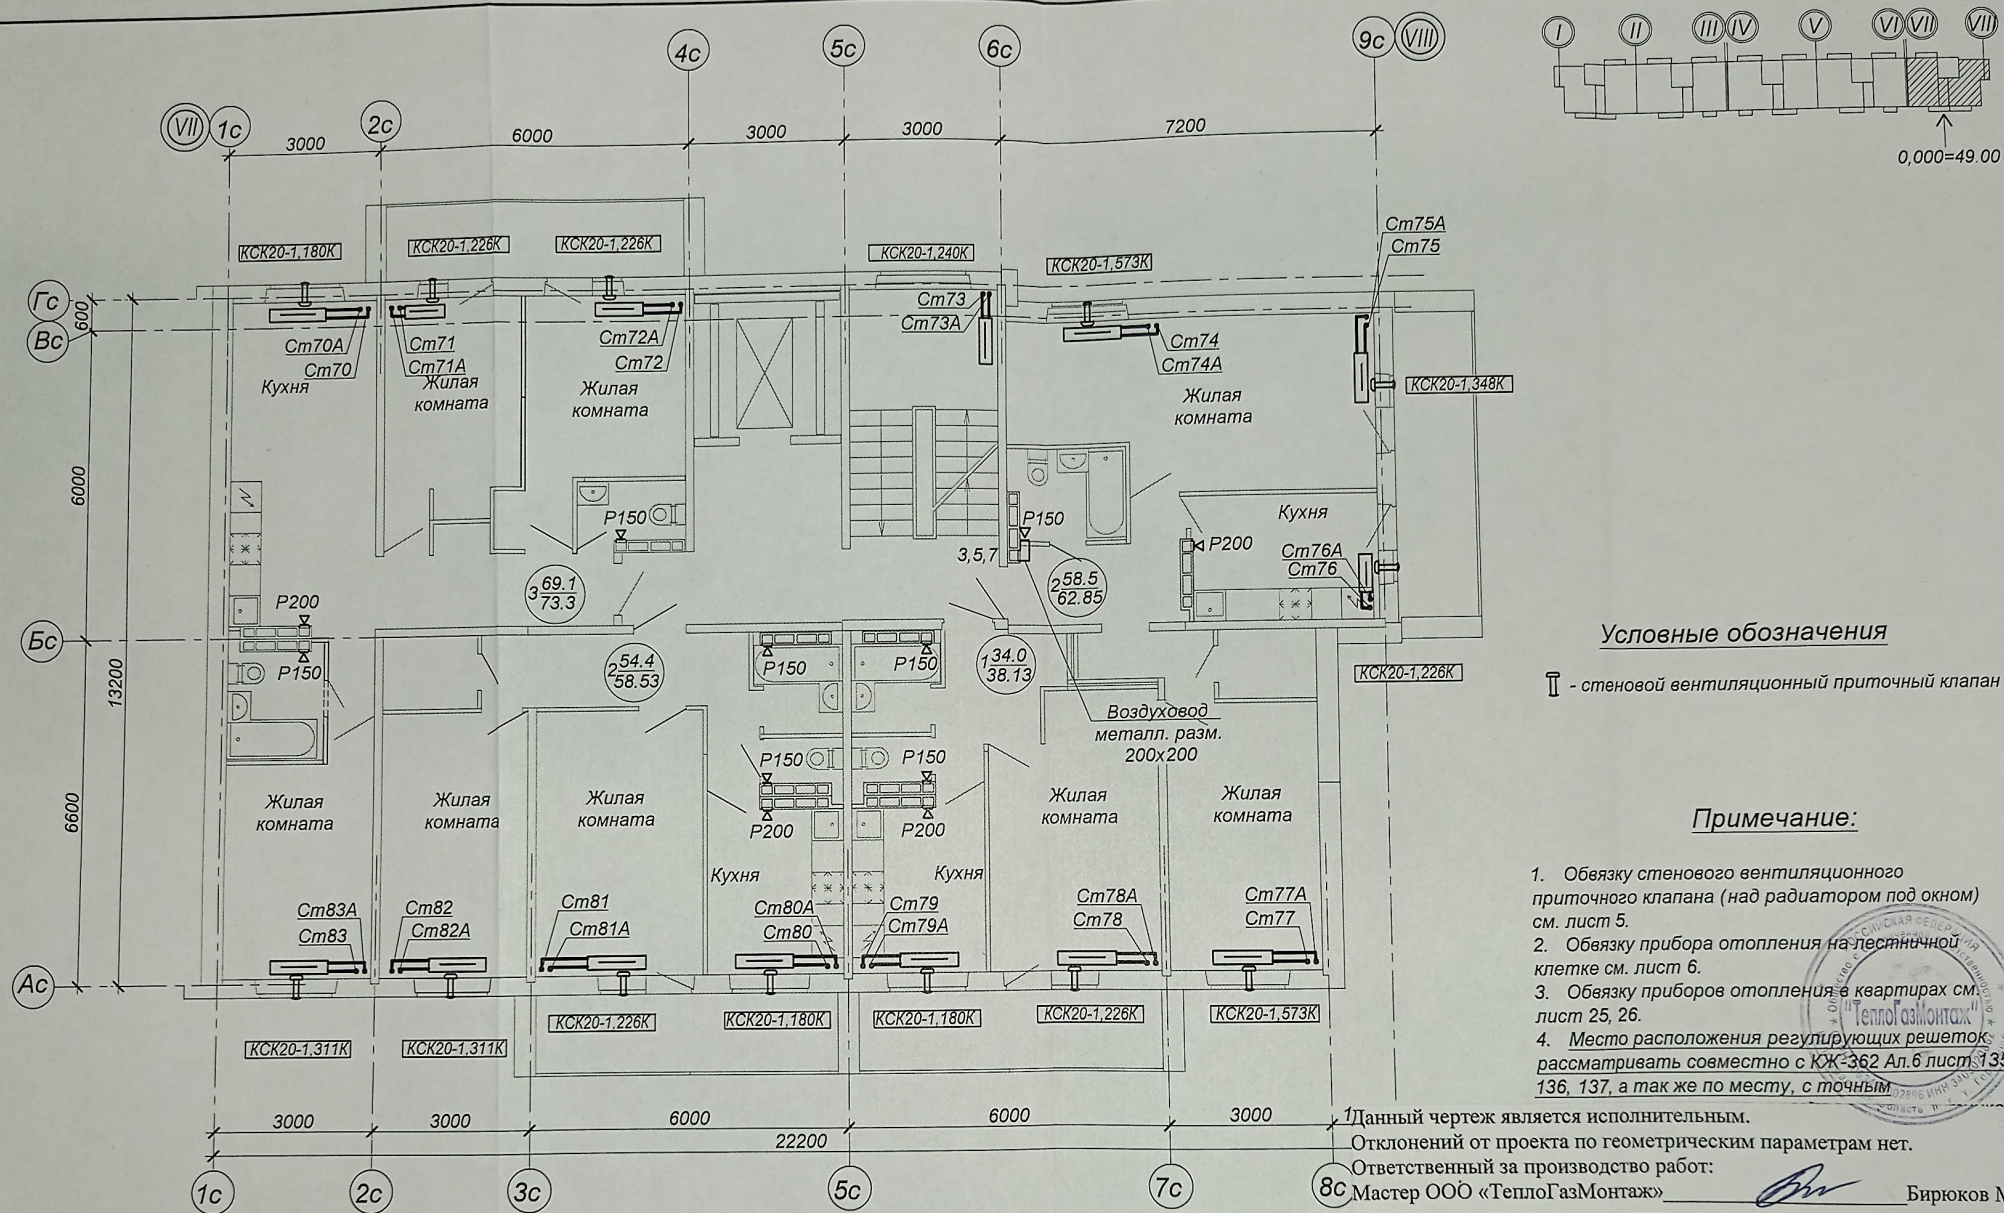

						23-2018-17-ОВ			
						Многоэтажная жилая застройка на земельном участке по ул. 64-ой Армии, 139 в Кировском районе г. Волгограда (1 очередь строительства - жилые дома №17, 18, 19) 1 этап строительства жилой дом №17			
Изм.	Кол.	Лист	№ док	Подпись	Дата	Жилой дом №17 Отопление и вентиляция выше 0,000	Стадия	Лист	Листов
Гл. арх.		Ливченко					Р	23	
Разраб.		Иванников			12.23	План 9 этажа в осях VII-VIII	ООО Специализированный Застройщик «Пересвет-Юг»		
Н.контр.		Иванников			12.23				