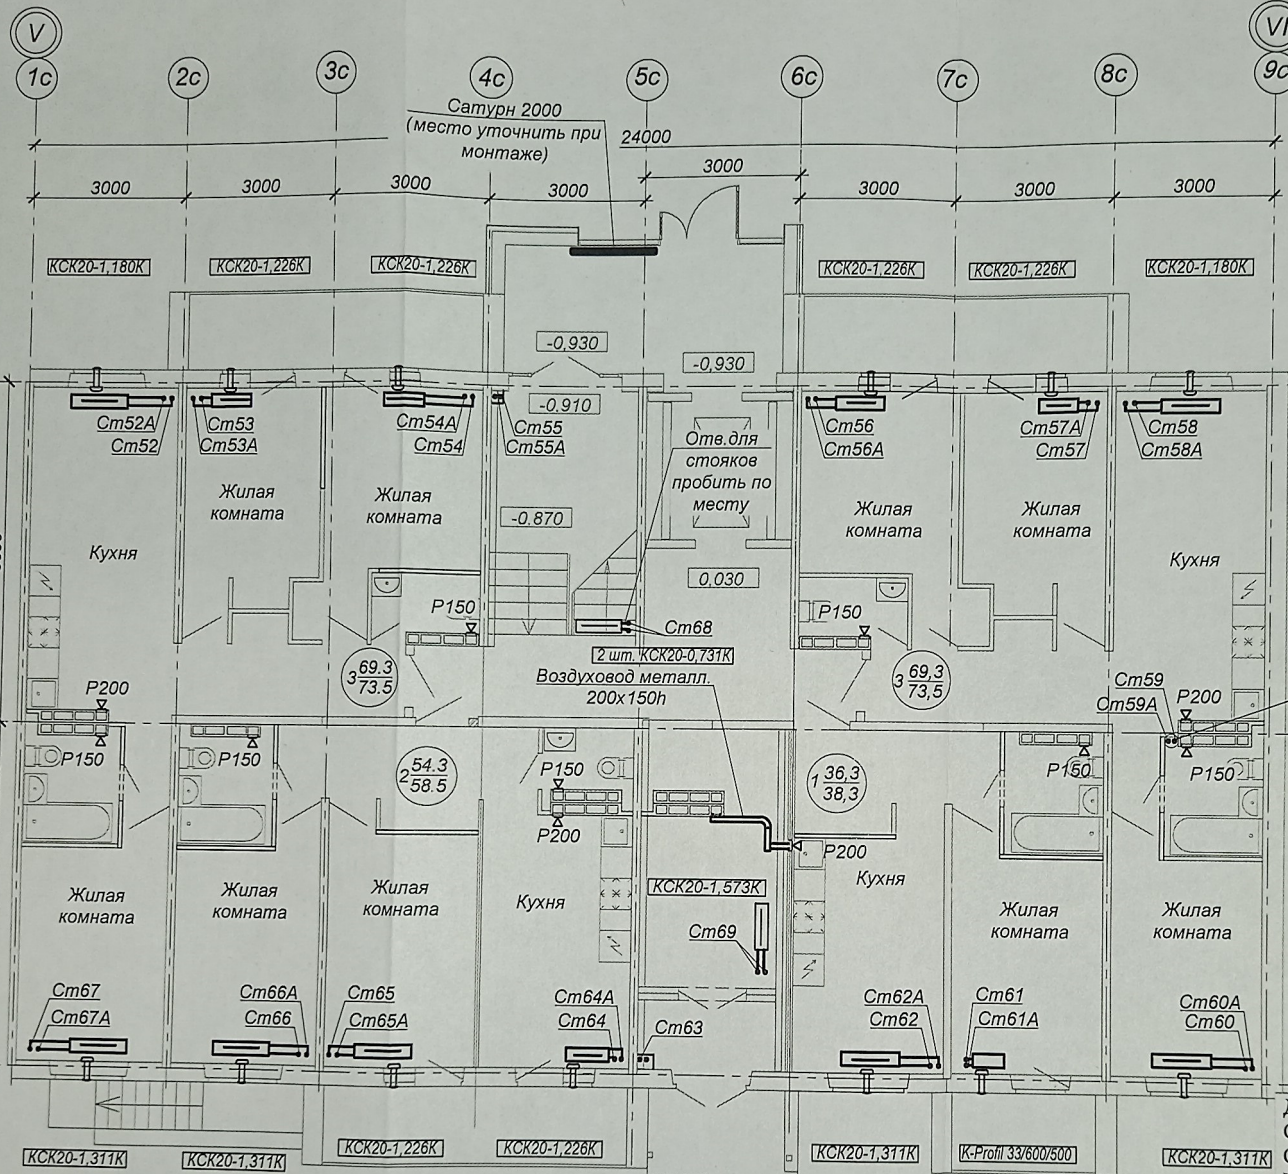


Условные обозначения

⌋ - стеновой вентиляционный приточный клапан

Примечание:

1. Стояки 55, 63 в тамбуре тщательно изолировать и защитить гипсокартоном.
2. Обязку стенового вентиляционного приточного клапана (над радиатором под окном) см. лист 5.
3. Обязку прибора отопления на лестничной клетке см. лист 6.
4. Обязку приборов отопления в квартирах см. лист 25, 26.
5. Место расположения регулирующих решеток рассматривать совместно с КЖ-362 А/ 6 лист 135, 136, 137, а так же по месту, с точным установлением место нахождения канал спутника каждого этажа.

Данный чертеж является исполнительным.
Отклонений от проекта по геометрическим параметрам нет.
Ответственный за производство работ:
Мастер ООО «ТеплоГазМонтаж»

Бирюков М.А.

23-2018-17-ОВ

Многоэтажная жилая застройка на земельном участке по ул. 64-ой Армии, 139
в Кировском районе г. Волгограда
(1 очередь строительства - жилые дома №17, 18, 19)
1 этап строительства жилой дом №17

Жилой дом №17	Стадия	Лист	Листов
Отопление и вентиляция выше 0,000	Р	17	

План 1 этажа в осях "V-VI"

ООО
Специализированный
Застройщик «Пересвет-Юг»

Изм.	Кол.	Лист	№ док.	Подпись	Дата
Гл. арх.		Ливченко			
Разраб.		Иванников			12.23
Н.контр.		Иванников			12.23

Име. № подл.

Подпись дата

Взам. инв. №