


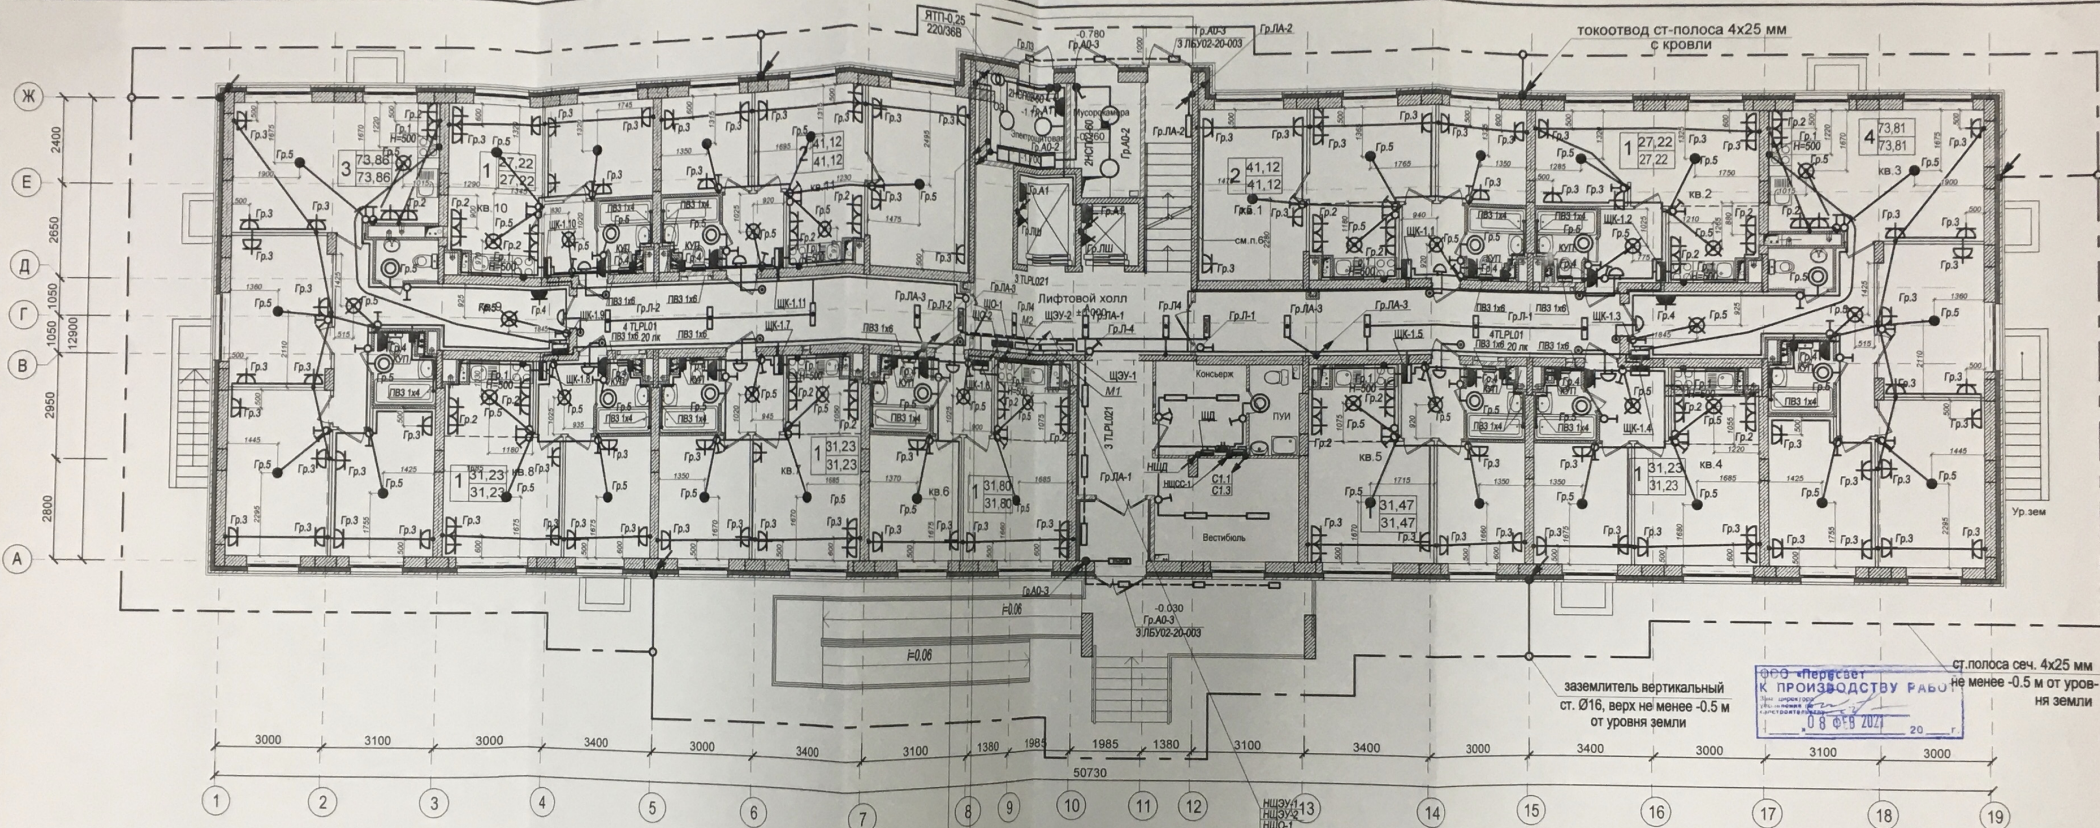

23-2018-10-ЭОМ				
«Многоэтажная жилая застройка на земельном участке по ул. 64-й Армии, 141 в Кировском районе г. Волгограда (IV очередь жилые дома № 9, 10, 19, 20)»				
Жилой дом №10		Стадия	Лист	Листов
План 1 этажа. Электрооборудование		Р	13	000
Н.Контр		Личенко		
Разработ.		Андреев		
1	Зам.	Лист	Н.доп.	От 21
Изм	Исх	Лист	Н.доп.	Дата