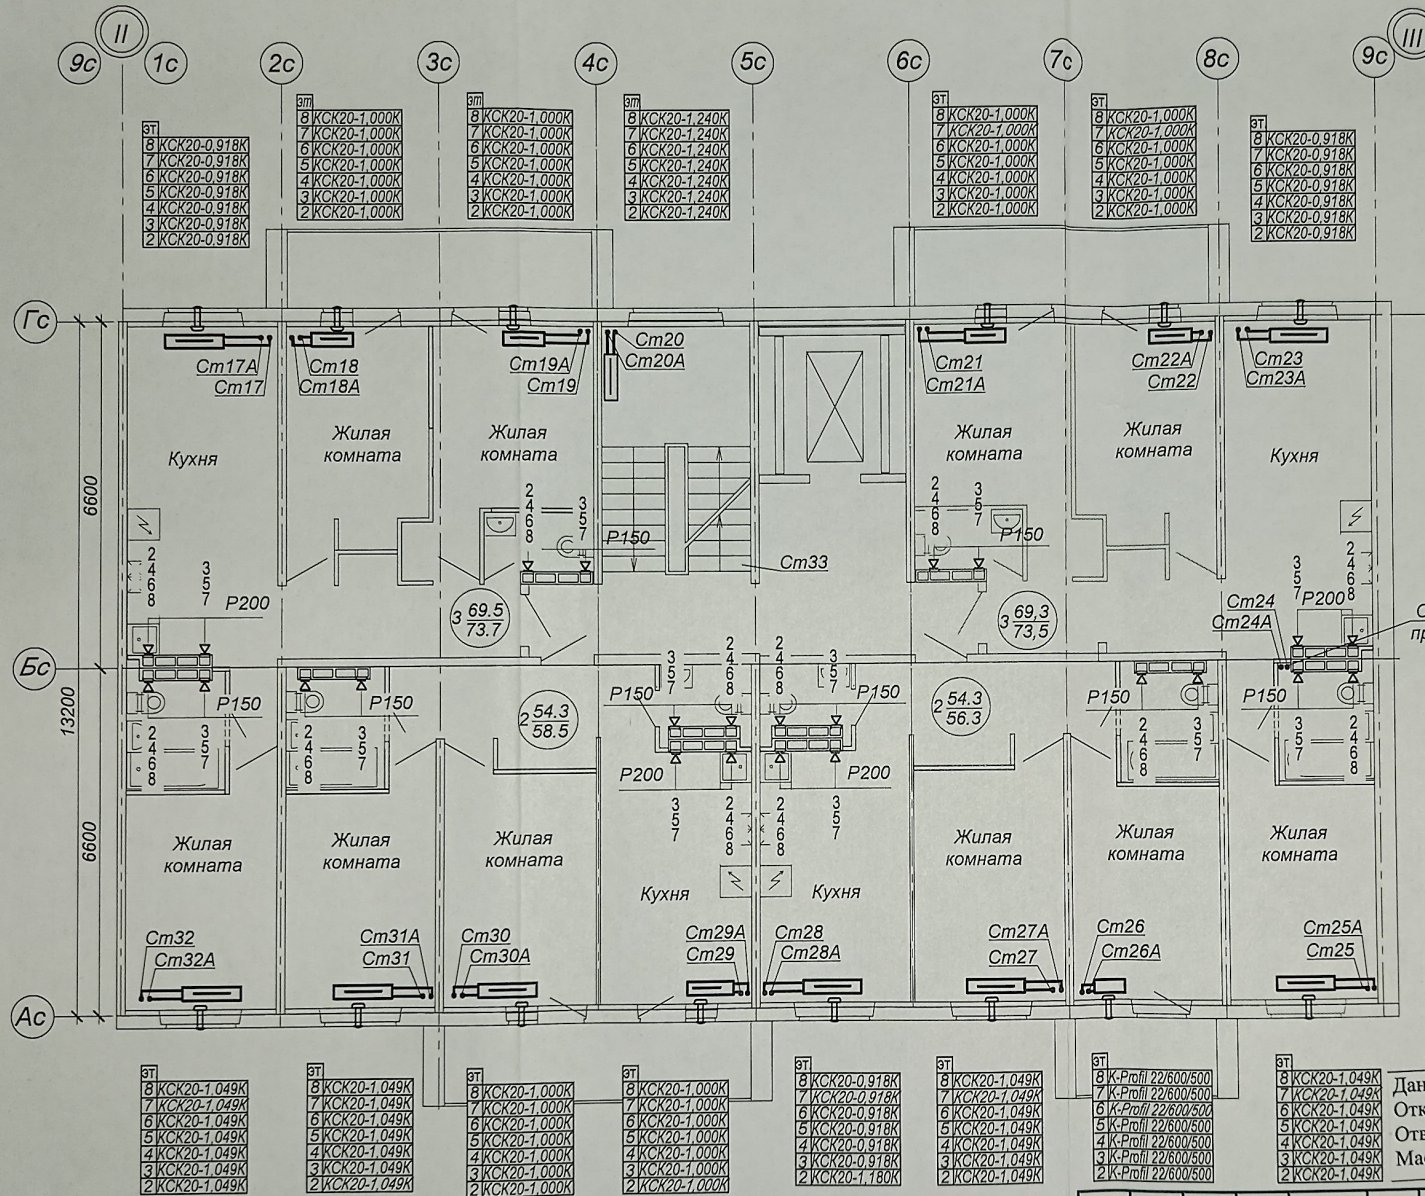


Условные обозначения

Т - стеновой вентиляционный приточный клапан

Отв. для стояков
пробить по месту

Примечание:

1. Обязку стенового вентиляционного приточного клапана (над радиатором под окном) см. лист 5.
2. Обязку прибора отопления на лестничной клетке см. лист 6.
3. Обязку приборов отопления в квартирах см. лист 25, 26.
4. Место расположения регулирующих решеток рассматривать совместно с КЖ-362 Ал. бл. лист 135, 136, 137, а так же по месту, с точным установлением места нахождения канал сплитника каждого этажа.

Данный чертеж является исполнительным.
Отклонений от проекта по геометрическим параметрам нет.
Ответственный за производство работ:
Мастер ООО «ТеплоГазМонтаж»

Бирюков М.А.

23-2018-17-ОВ

Многоэтажная жилая застройка на земельном участке по ул. 64-ой Армии, 139
в Кировском районе г. Волгограда
(1 очередь строительства - жилые дома №17, 18, 19)
1 этап строительства жилой дом №17

Изм	Кол.	Лист	№ док	Подпись	Дата
Гл. арх.		Ливченко			
Разраб.		Иванников			12.23
Н.контр.		Иванников			12.23

Жилой дом №17
Отопление и вентиляция выше 0,000

Стадия	Лист	Листов
Р	10	

План 2-8 этажа в осях "II-III"

ООО
Специализированный
Застройщик «Пересвет-Юг»
формат А3

Взам. инв. №

Подпись дата

Име. № подл.