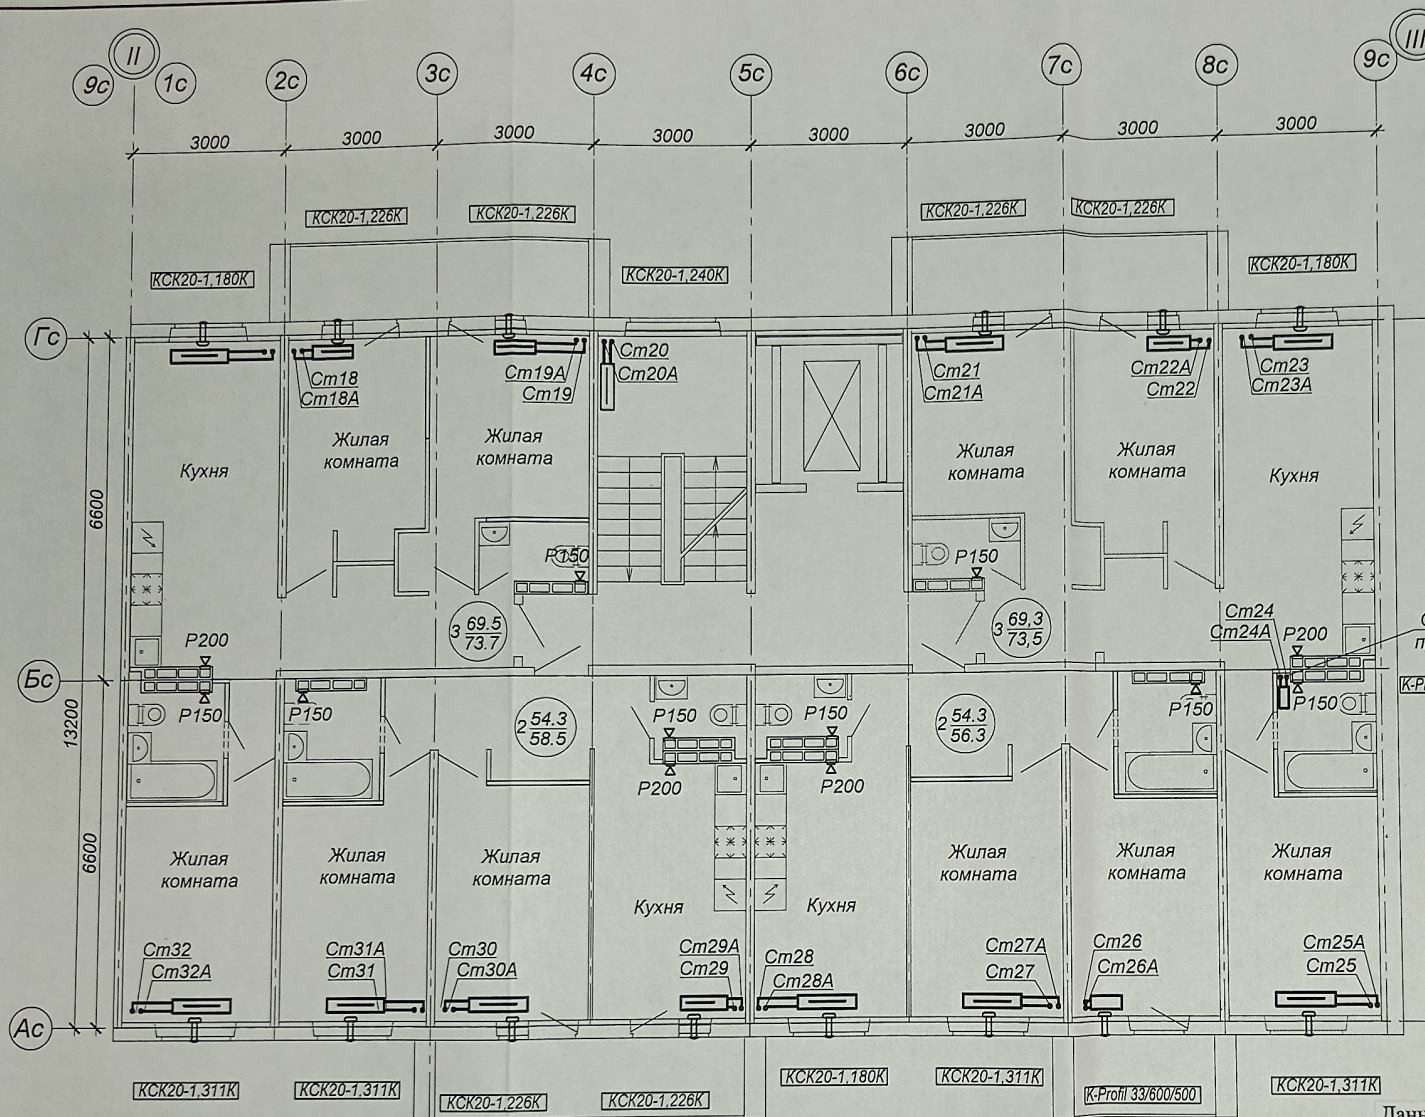


Условные обозначения

Т - стеновой вентиляционный приточный клапан

Отв для стояков
пробить по месту

К-Профил 11/300/400

Примечание:

1. Обязку стенового вентиляционного приточного клапана (над радиатором под окном) см. лист 5.
2. Обязку прибора отопления на лестничной клетке см. лист 6.
3. Обязку приборов отопления в квартирах см. лист 25, 26.
4. Место расположения регулирующих решеток рассматривать совместно с КЖ-362 Ал. 6 лист 135, 136, 137, а так же по месту, с точным установлением место нахождения канал спутника каждого этажа.

Данный чертеж является исполнительным.
Отклонений от проекта по геометрическим параметрам нет.
Ответственный за производство работ:
Мастер ООО «ТеплоГазМонтаж» Бирюков М.А.

						23-2018-17-ОВ		
						Многоэтажная жилая застройка на земельном участке по ул. 64-ой Армии, 139 в Кировском районе г. Волгограда		
						(1 очередь строительства - жилые дома №17, 18, 19)		
						1 этап строительства жилой дом №17		
Изм.	Кол.	Лист	№ док	Подпись	Дата	Жилой дом №17 Отопление и вентиляция выше 0,000	Стадия	Лист
Гл. арх.		Ливченко					Р	11
Разраб.		Иванникова			12.23			
Н.контр.		Иванникова			12.23	План 9 этажа в осях "II-III"	ООО Специализированный Застройщик «Пересвет-Юг»	