
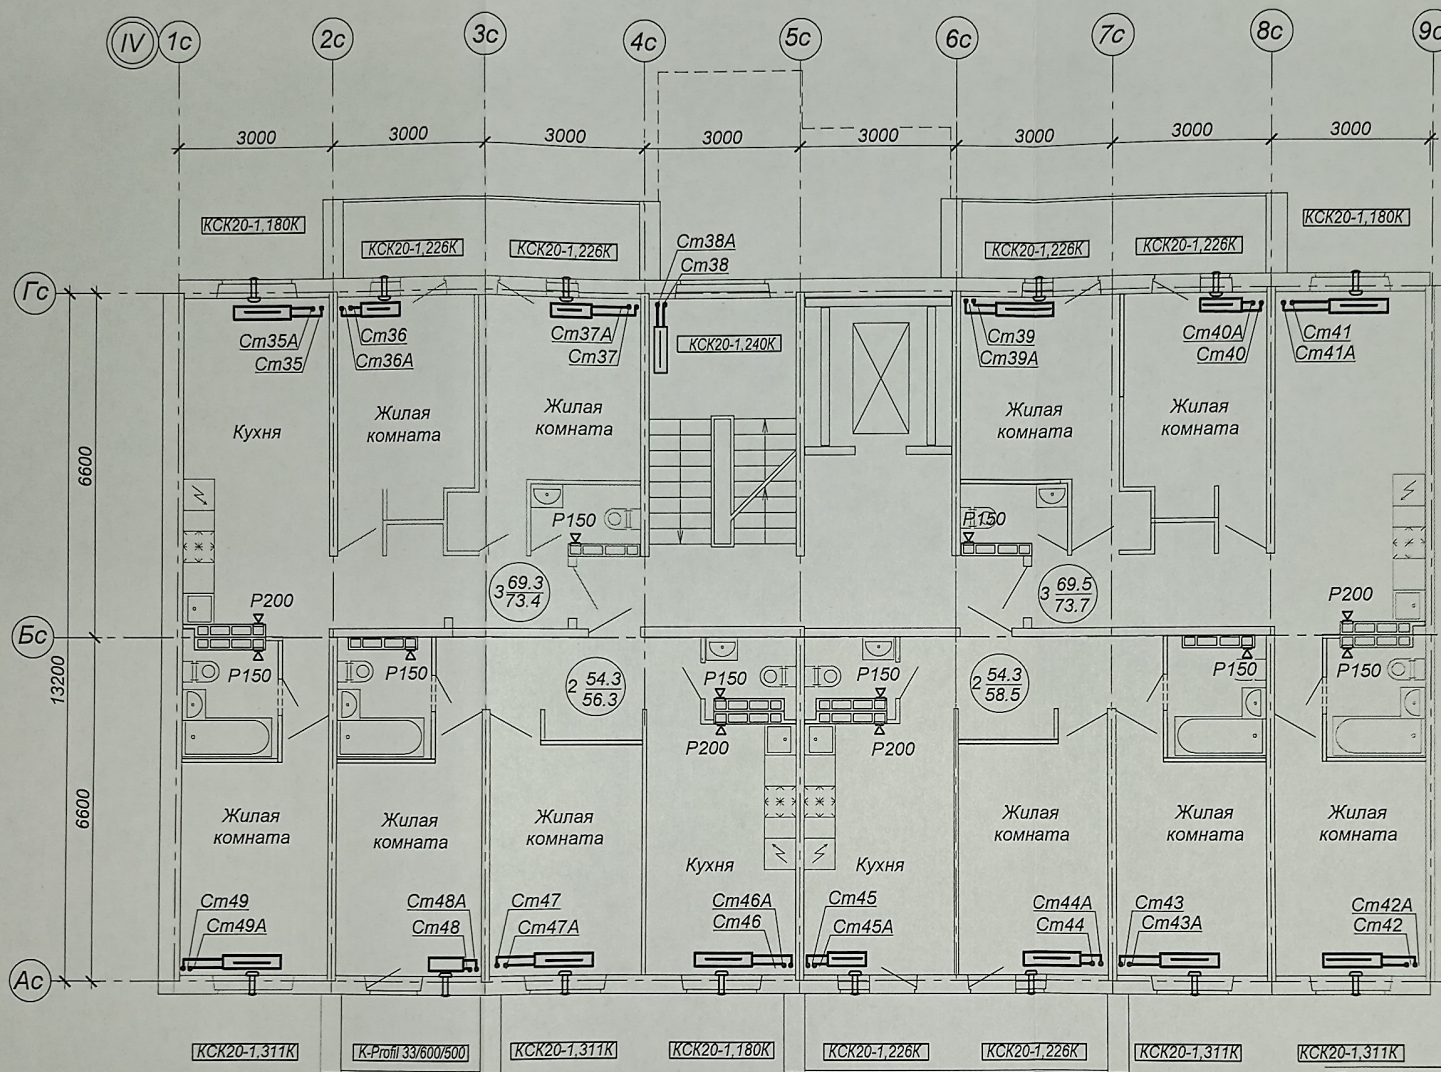


Условные обозначения

Т - стеновой вентиляционный приточный клапан

Примечание:

1. Обязку стенового вентиляционного приточного клапана (над радиатором под окном) см. лист 5.
2. Обязку прибора отопления на лестничной клетке см. лист 6.
3. Обязку приборов отопления в квартирах см. лист 25, 26.
4. Место расположения регулирующих решеток рассматривать совместно с КЖ-362 Ал. 6 лист 135, 136, 137, а так же по месту, с точным установлением место нахождения канал спутника каждого этажа.

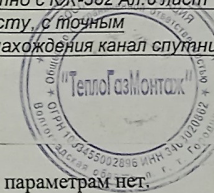

Данный чертеж является исполнительным.
Отклонений от проекта по геометрическим параметрам нет.
Ответственный за производство работ:
Мастер ООО «ТеплоГазМонтаж» Бирюков М.А.

23-2018-17-ОВ

Многоэтажная жилая застройка на земельном участке по ул. 64-ой Армии, 139
в Кировском районе г. Волгограда
(1 очередь строительства - жилые дома №17, 18, 19)
1 этап строительства жилой дом №17

Изм.	Кол.	Лист	№ док.	Подпись	Дата	Жилой дом №17	Стадия	Лист	Листов
Гл. арх.		Ливченко				Отопление и вентиляция выше 0,000	Р	15	
Разраб.		Иванников			12.23				
Н.контр.		Иванников			12.23	План 9 этажа в осях "IV-V"			

формат А3

Име. № подл.	Подпись дата	Взам. инв. №