


План 8 этажа

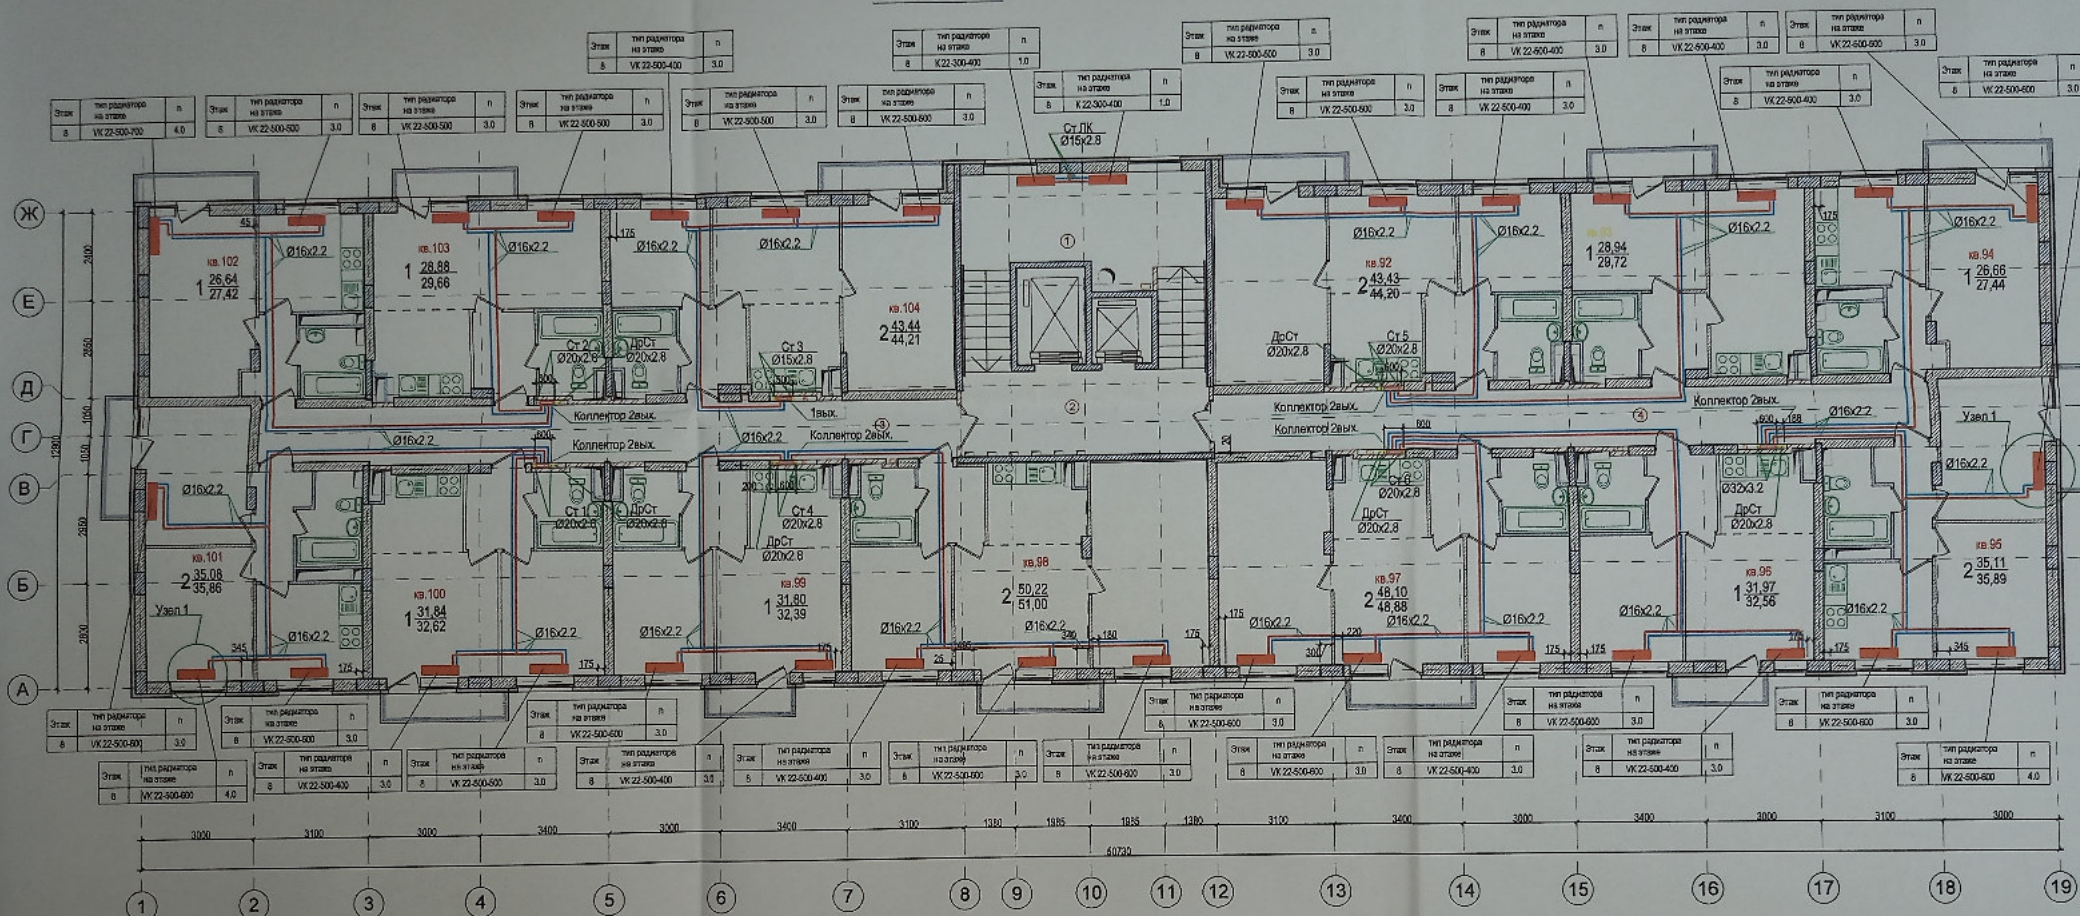

Узел 1

Термостатический элемент встроенного
термоклапана

Рadiator панельный
тип VK

Клапан для выпуска воздуха

T11 Ø16x2

T21 Ø16x2

Клапан для выпуска воздуха

T11,21
Ø18x2,2

Данный чертеж является исполнительным. Точность размеров
Отклонений от проекта по геометрическим параметрам нет.
Ответственный за производство работ:  Котляров Н.Ф.
Прорб ОО «ТеплоГазМонтаж» Жемчужнов А.Н.
Гл. инженер

23-2018-22-OB

Многоэтажная жилая застройка на земельном участке по ул. 64-ой
Армии, 139 в Кировском районе г. Волгограда
(II очередь жилые дома № 21, 22, 23, 24, 25, 26, 27, 28).

Ливченко	11.21	Внутренние системы отопления, вентиляции Жилой дом № 22	Стадия	Лист	Листов
Пирогов	11.21		Р	25	

Ливченко		11.21	Отопление. План 8- этажа. М1:100.	ООО "СЗ"Пересвет-ЮГ"
----------	---	-------	--------------------------------------	-------------------------

"СЗ"Пересвет-Ю