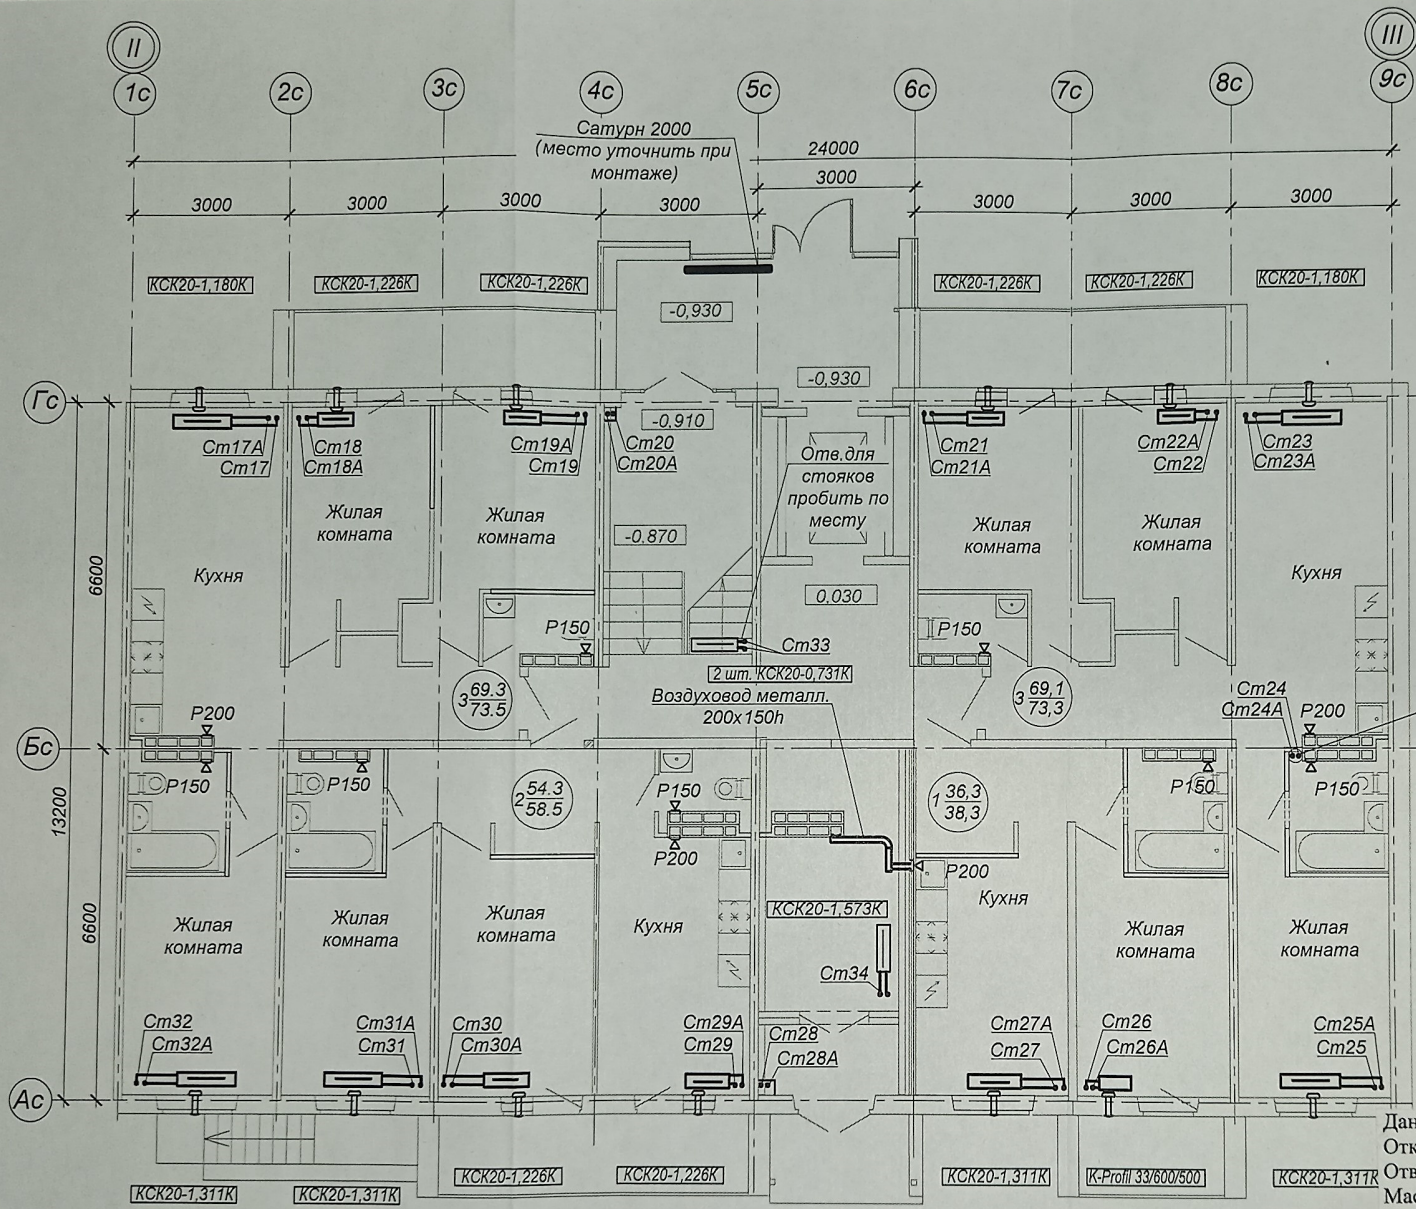


Условные обозначения

┌ - стеновой вентиляционный приточный клапан

Примечание:

1. Стойки 20,28 в тамбуре тщательно изолировать и защитить гипсокартоном.
2. Обязать стенового вентиляционного приточного клапана (над радиатором под окном) см. лист 5.
3. Обязать прибора отопления на лестничной клетке см. лист 6.
4. Обязать приборов отопления в квартирах см. лист 25, 26.
5. Место расположения регулирующих решеток рассматривать совместно с КЖ-362-Ал.6 лист 135, 136, 137, а так же по месту, с точным установлением место нахождения канал спутника каждого этажа.

Данный чертеж является исполнительным.
Отклонений от проекта по геометрическим параметрам нет.
Ответственный за производство работ:
Мастер ООО «ТеплоГазМонтаж»

Вн Бирюков М.А.

						23-2018-17-ОВ			
						Многоэтажная жилая застройка на земельном участке по ул. 64-ой Армии, 139 в Кировском районе г. Волгограда (1 очередь строительства - жилые дома №17, 18, 19) 1 этап строительства жилой дом №17			
Изм.	Кол.	Лист	№ док	Подпись	Дата	Жилой дом №17 Отопление и вентиляция выше 0,000	Стадия	Лист	Листов
Гл. арх.		Ливченко					Р	9	
Разраб.		Иванников			12.23	План 1 этажа в осях "II-III"	ООО Специализированный Застройщик «Пересвет-Юг»		
Н.контр.		Иванников			12.23		формат А3		

Име. № подл. Подпись дата Взам. инв. №