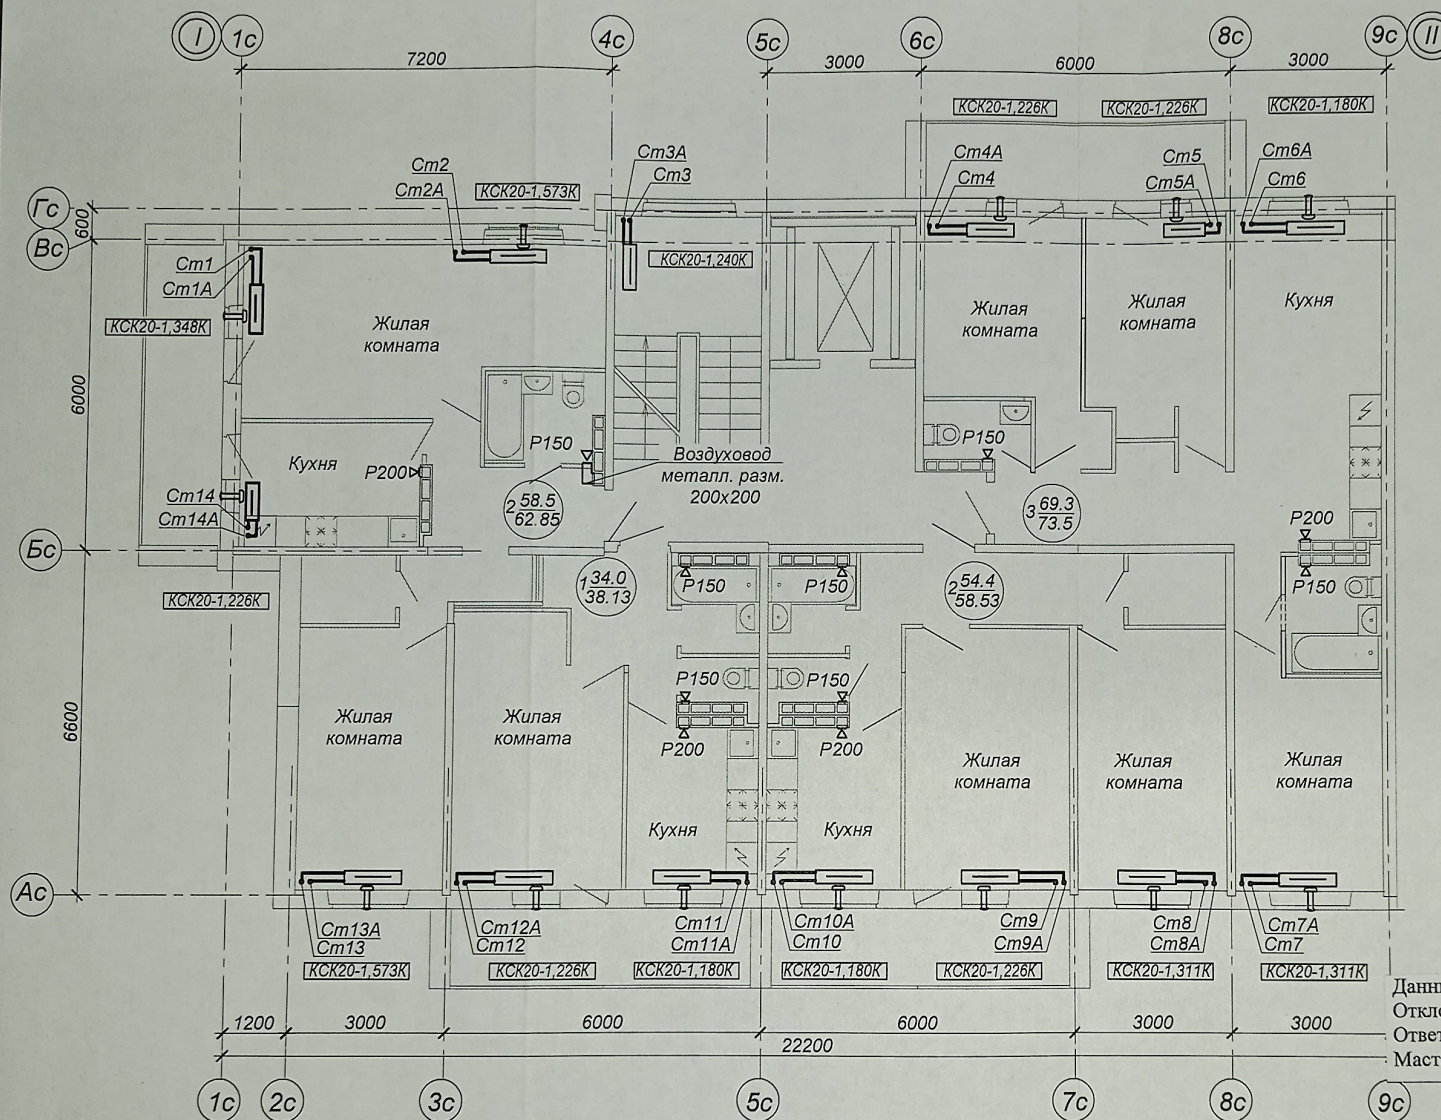


Условные обозначения

Т - стеновой вентиляционный приточный клапан

Примечание:

1. Обязку стенового вентиляционного приточного клапана (над радиатором под окном) см. лист 5.
2. Обязку прибора отопления на лестничной клетке см. лист 6.
3. Обязку приборов отопления в квартирах см. лист 25, 26.
4. Место расположения регулирующих решеток рассматривать совместно с КЖ-362 Ал. 6 лист 135, 136, 137, а так же по месту, с точным установлением место нахождения канал спутника каждого этажа.

Данный чертеж является исполнительным. Отклонений от проекта по геометрическим параметрам нет. Ответственный за производство работ: Мастер ООО «ТеплоГазМонтаж» Бирюков М.А.

Име. № подл.	Подпись дата	Взам. инв. №
--------------	--------------	--------------

23-2018-17-ОВ				
Многоэтажная жилая застройка на земельном участке по ул. 64-ой Армии, 139 в Кировском районе г. Волгограда (1 очередь строительства - жилые дома №17, 18, 19) 1 этап строительства жилой дом №17				
Изм.	Кол.	Лист	№ док.	Подпись
Гл. арх.		Ливченко		
Разраб.		Иванникова	12.23	
Н.контр.		Иванникова	12.23	
Жилой дом №17		Стадия	Лист	Листов
Отопление и вентиляция выше 0,000		Р	7	
План 9-этажа в осях I-II		ООО Специализированный Застройщик «Пересвет-Юг»		