


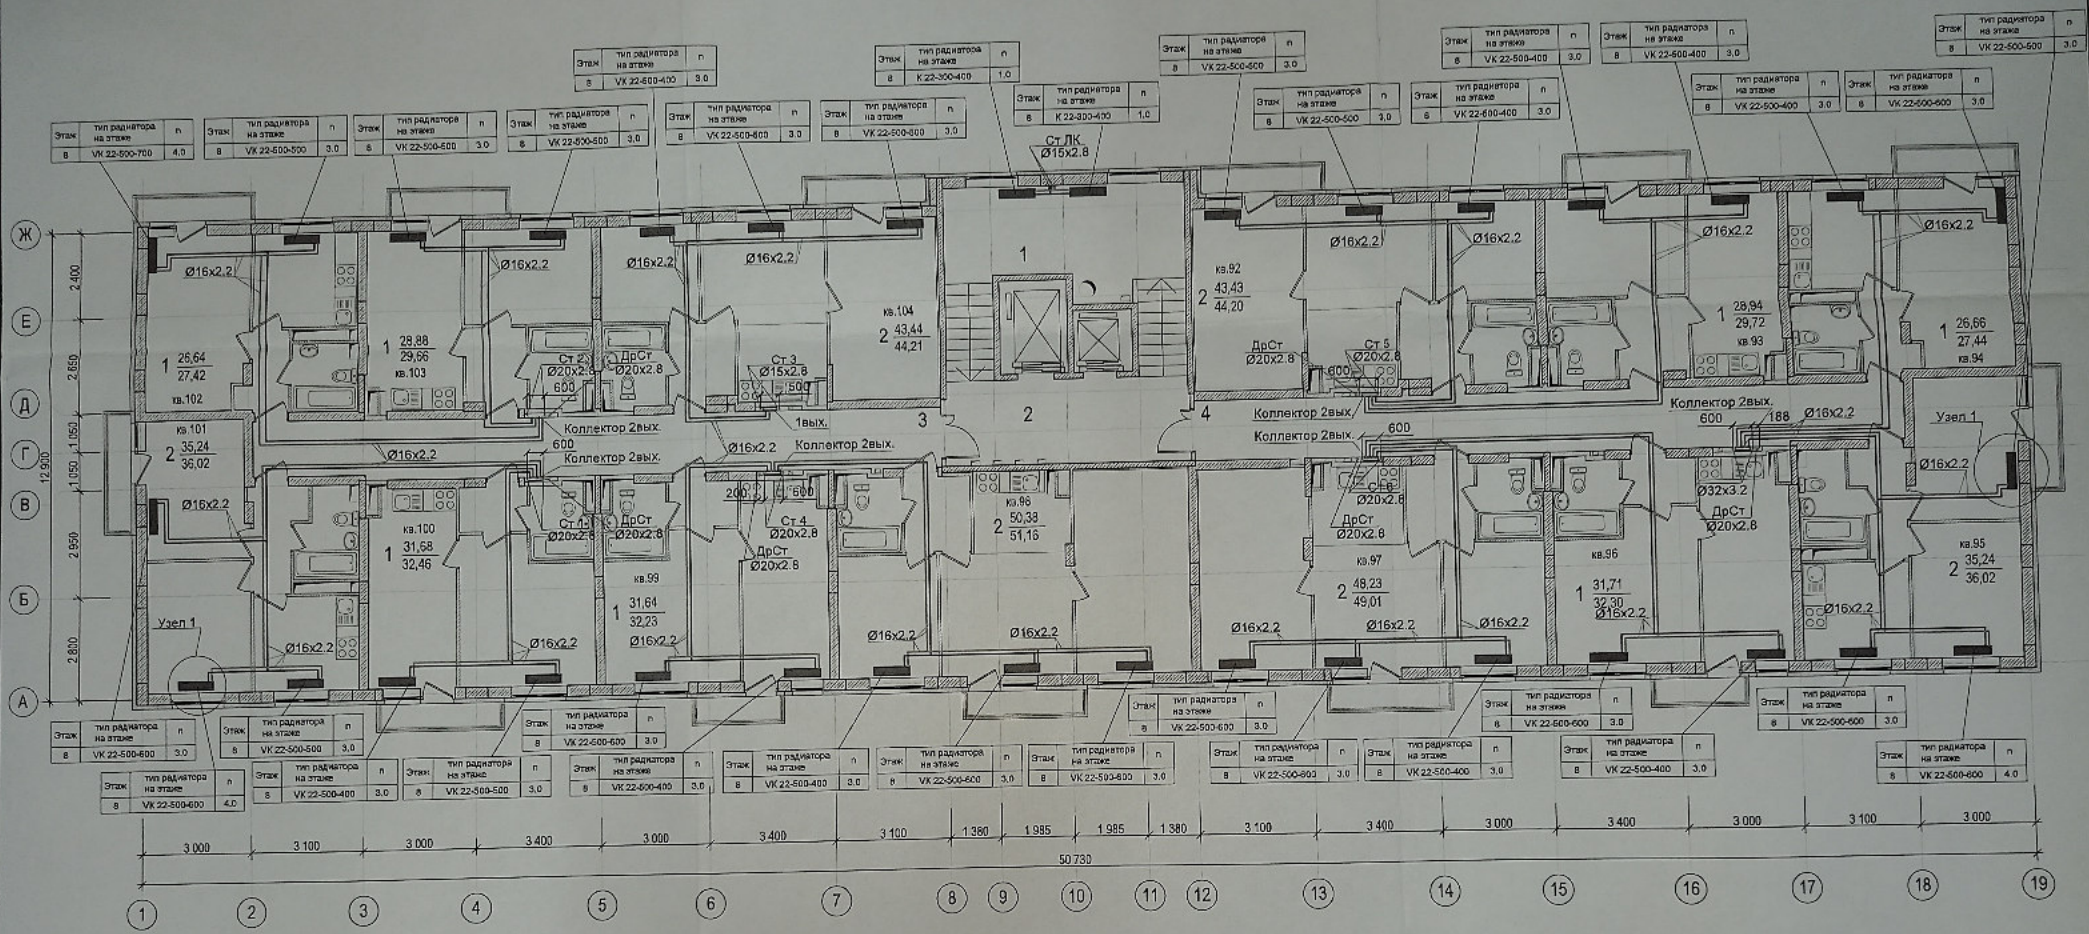

Узел 1



- Примечания
- Общие указания и условные обозначения см. лист "Общие данные"
 - В качестве отопительных приборов приняты стальные радиаторы Buderus
 - Магистральные трубопроводы и стояки на лестничных клетках изолировать.
 - Состав теплоизоляции см. общие указания и спецификацию.
 - Длина прибора указана на планах и схемах. п - настройка термостатического вентиля указана на планах и схемах.
 - Количество и марку фитингов уточнить при монтаже
 - На плане трубопроводы условно отнесены от стен здания
 - Отметки и привязки трубопроводов уточнить по месту
 - Радиаторы на лестничной клетке устанавливать на высоте не менее 2,2м.

Данный чертеж является исполнительным.
Отклонений от проекта по геометрическим параметрам нет.
Ответственный за производство работ:
Прораб ООО «ТеплоГазМонтаж» Котляров Н.Ф.
Г.инженер Жемтужнов А.Н.

						23-2018-27-0В		
						Многоэтажная жилая застройка на земельном участке по ул. 64-ой Армии, 139 в Кировском районе г. Волгограда (II очередь жилых домов № 21,22,23,24,25,26,27,28).		
Изм.	Нач.	Лист	Масш.	Полд.	Дата	Внутренние системы отопления, вентиляции Жилой дом № 27	Студия	Лист
ГАП	Планиро	05.21					Р	25
Разработ.	Пирогов	05.21						
Н.Контр.	Планиро	05.21						
						Отопление. План 8-ого этажа. М1:100.		ООО Специализированный застройщик "Пересвет-Ю"