


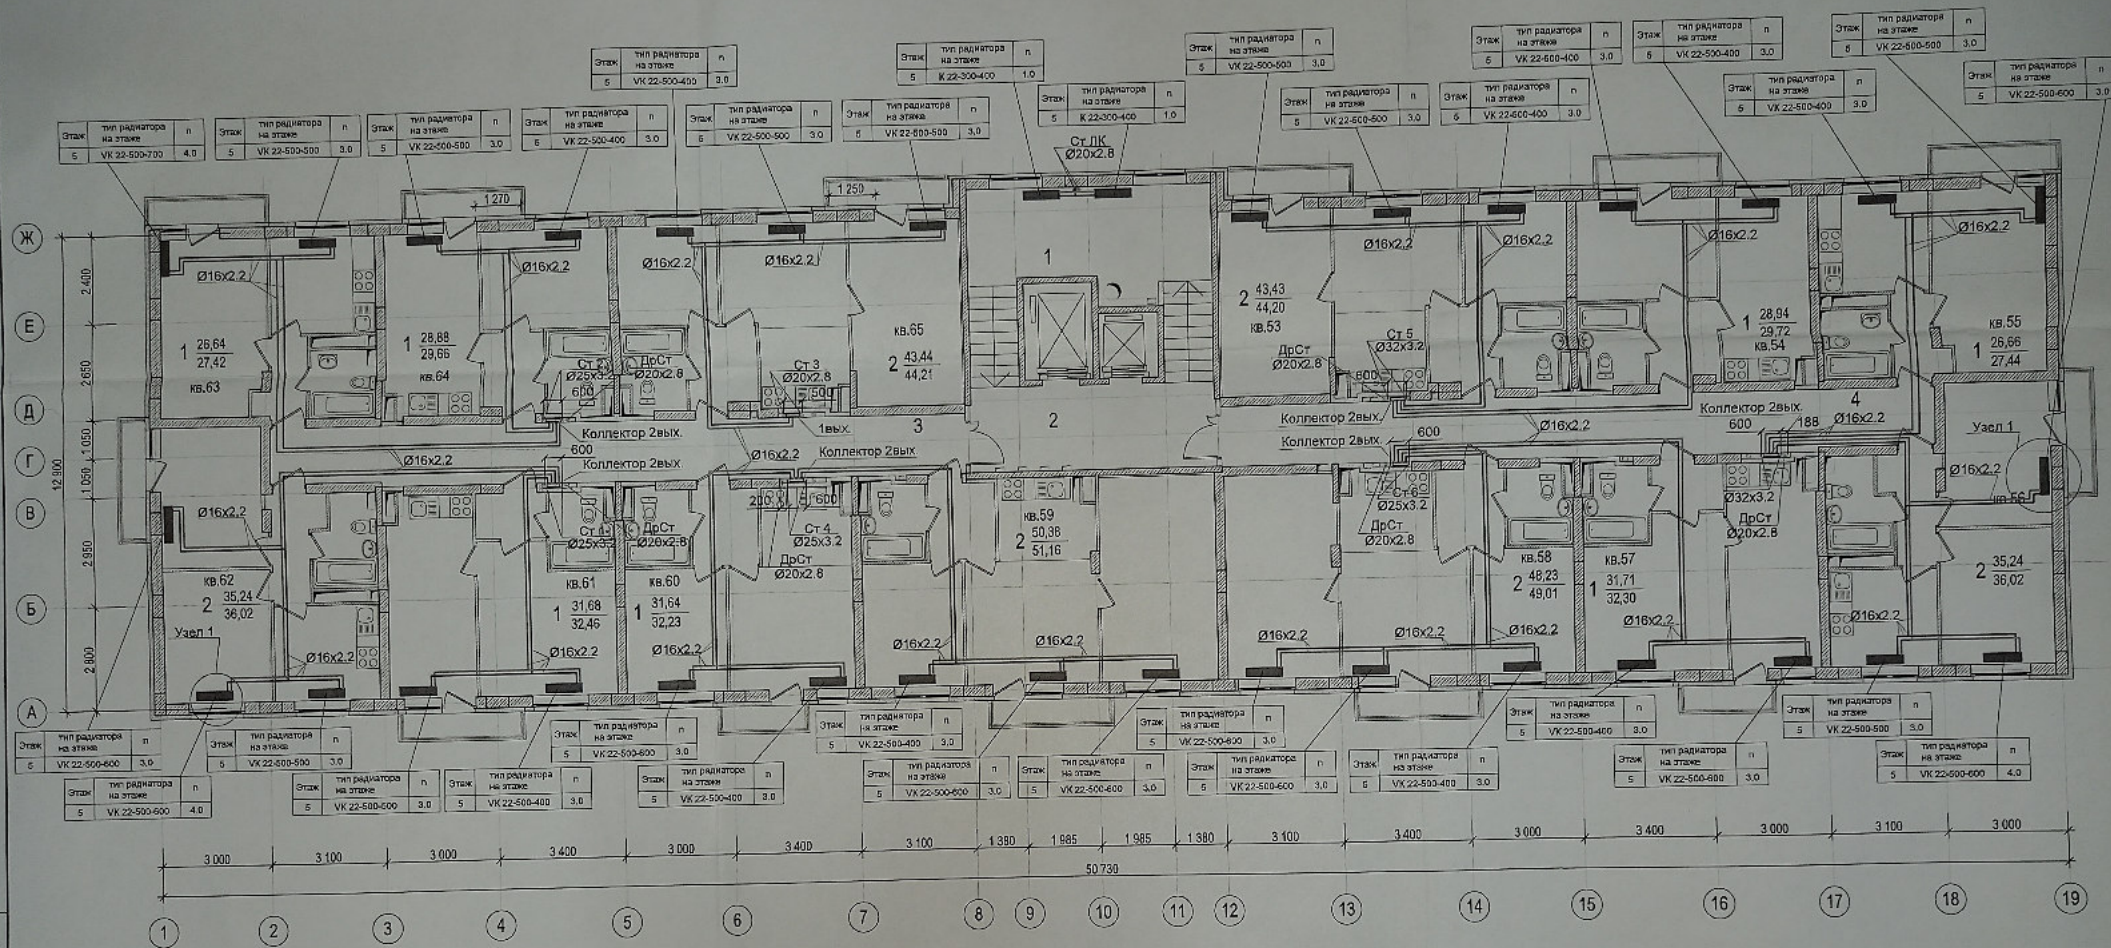


Узел 1

Термостатический элемент
встроенного термодатчика

Рadiator
панельный тип VK

Клапан для
выпуска воздуха

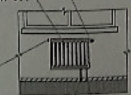

T11
Ø16x2.2

T21
Ø16x2.2

Клапан для
выпуска воздуха



T11,21
Ø16x2.2

- Примечания
- Общие указания и условные обозначения см. лист "Общие данные".
 - В качестве отопительных приборов приняты стальные радиаторы Buderus.
 - Магистральные трубопроводы и стояки на лестничных клетках изолировать.
 - Состав теплоизоляции см. общие указания и спецификация.
 - Длина прибора указана на планах и схемах. n - настройка термостатического вентиля указана на планах и схемах.
 - Количество и марку фитингов уточнить при монтаже.
 - На плане трубопроводы условно отнесены от стен здания.
 - Отметки и привязки трубопроводов уточнить по месту.
 - Радиаторы на лестничной клетке установить на высоте не менее 2,2м.

Данный чертеж является исполнительным.
Отклонений от проекта по геометрическим параметрам нет.
Ответственный за производство работ:
Прораб ООО «ТеплоГазМонтаж» Котляров Н.Ф.
Г.Инженер Жемчужнов А.Н.

23-2018-27-ОВ

Многоэтажная жилая застройка на земельном участке по ул. 64-ой Армии, 139 в
Кировском районе г. Волгограда
(II очередь жилых домов № 21,22,23,24,25,26,27,28).

Изм.	№	Лист	Нарк.	Подп.	Дата	Статус	Лист	Листов
Изм.	1	1	Личному	Личному	05.21	Внутренние системы отопления, вентиляция Жилой дом № 27	Р	22
Разработ.	Личному	Личному	Личному	Личному	05.21	Отопление. План 5-ого этажа. М1:100.		
Н.Контр.	Личному	Личному	Личному	Личному	05.21	ООО Специализированный застройщик "Пересвет-Юг"		