



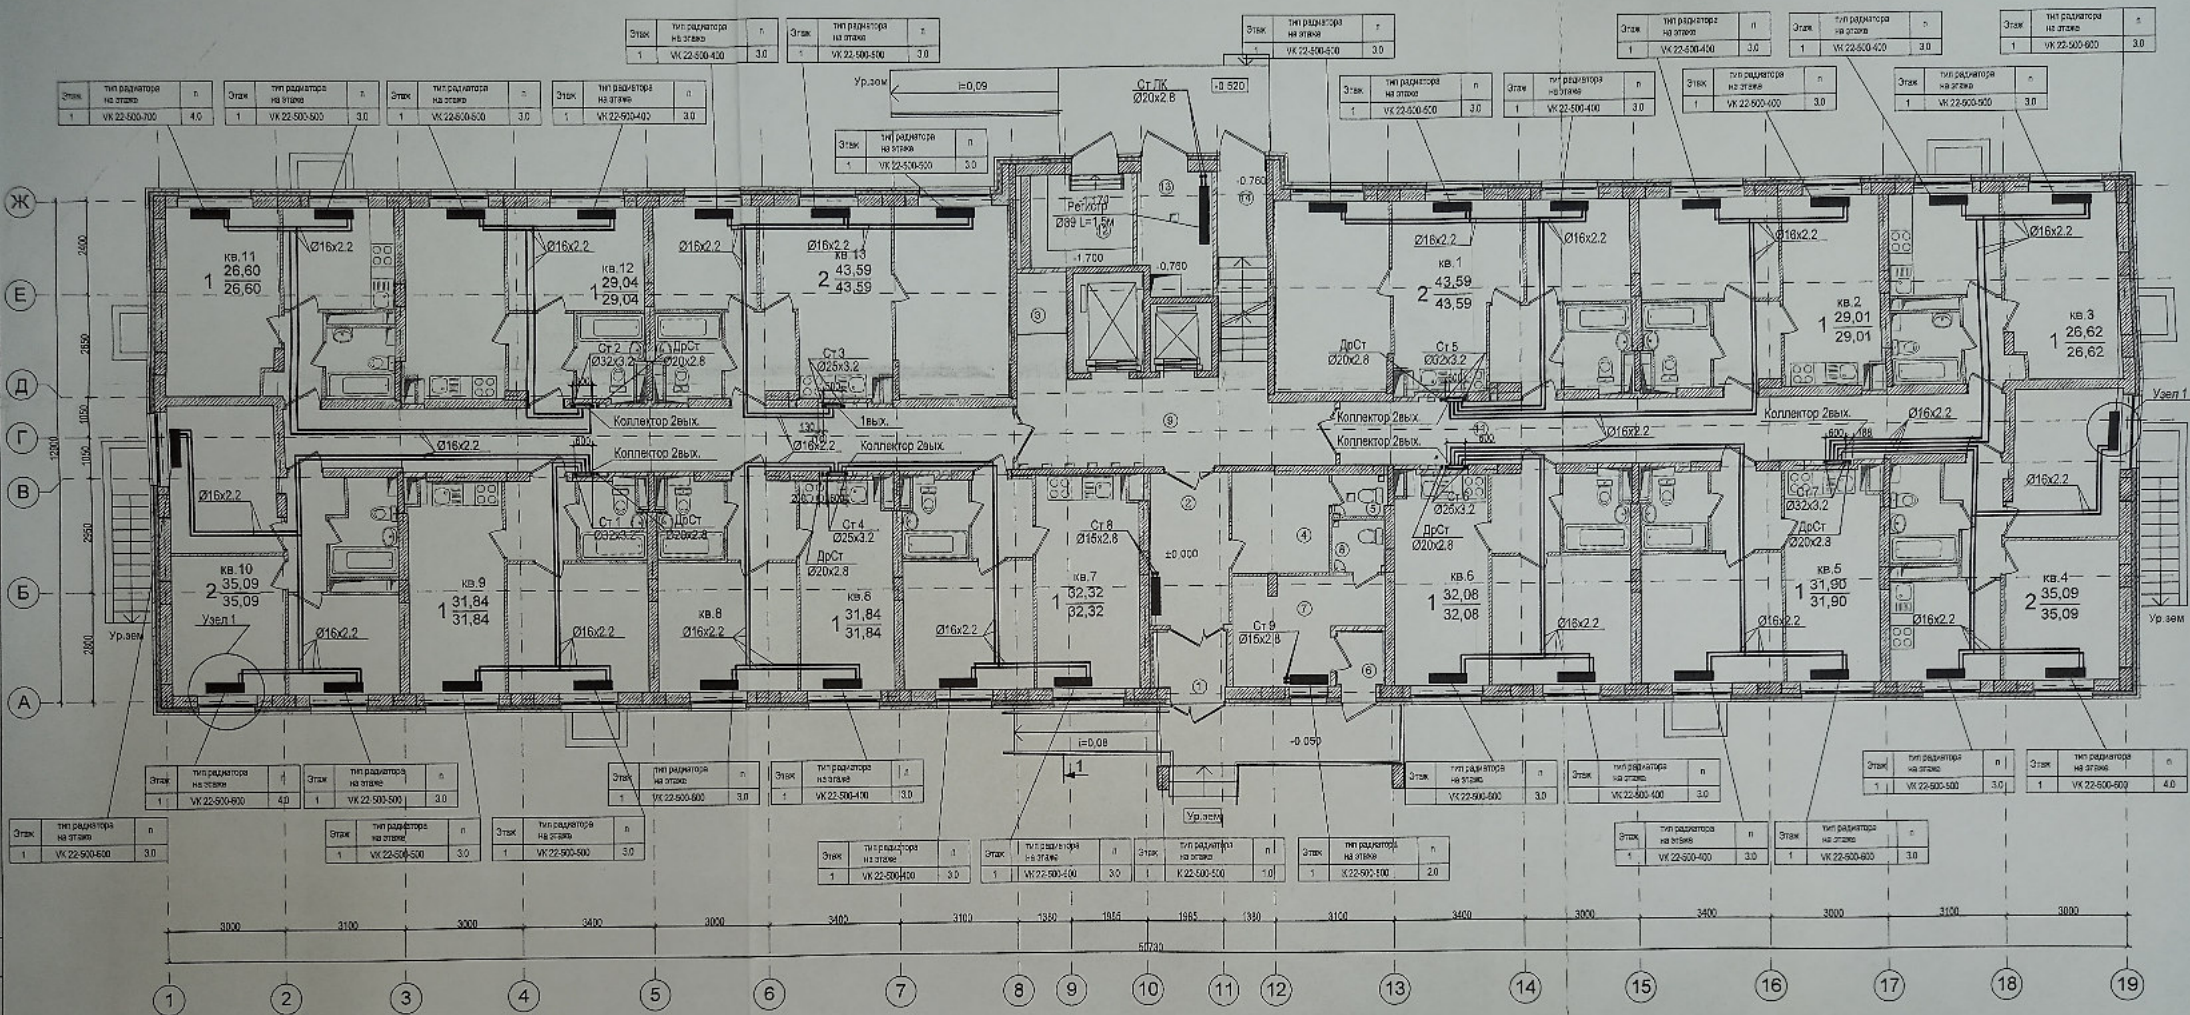

- Примечания**
1. Общие указания и условные обозначения см. лист "Общие данные".
 2. В качестве отопительных приборов приняты стальные радиаторы Вуерлис.
 3. Магистральные трубопроводы и стояки на лестничных клетках изолировать.
 4. Состав теплоизоляции см. общие указания и спецификацию.
 5. Длина прибора указана на планах и схемах, п - настройка термостатического вентиля указана на планах и схемах.
 6. Количество и марку фитингов уточнить при монтаже.
 7. На плане трубопроводы условно отнесены от стен здания.
 8. Отметки и привязки трубопроводов уточнить по месту.
 9. Радиаторы на лестничной клетке установить на высоте не менее 2,2м.

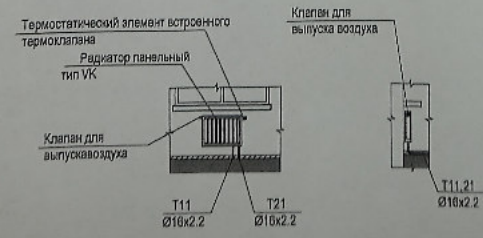

Данный чертеж является исполнением проекта "ТеплоМонтажНаладка".
 Отклонений от проекта по геометрическим параметрам нет.
 Ответственный за производство работ
 Прораб ООО «ТеплоМонтажНаладка» котляров Н.Ф.
 Гл инженер ООО «ТеплоМонтажНаладка» Кучуков А.Н.

23-2018-21-ОВ				
Многоэтажная жилая застройка на земельном участке по ул. 64-ой Армии, 139 в Кировском районе г. Волгограда (II очередь жилья дома № 21.22.23.24.25.26.27.28).				
Изм.	Нуч.	Лист	Надс.	Подп.
ГАП	Ливченко	11.21		
Разработ.	Пирогов	11.21		
Н.Контр.	Ливченко	11.21		
Отопление.		План 1 этажа. М1:100		ООО "СЗ"Пересвет-ЮГ"
				Формат А2