



План 2-этажа

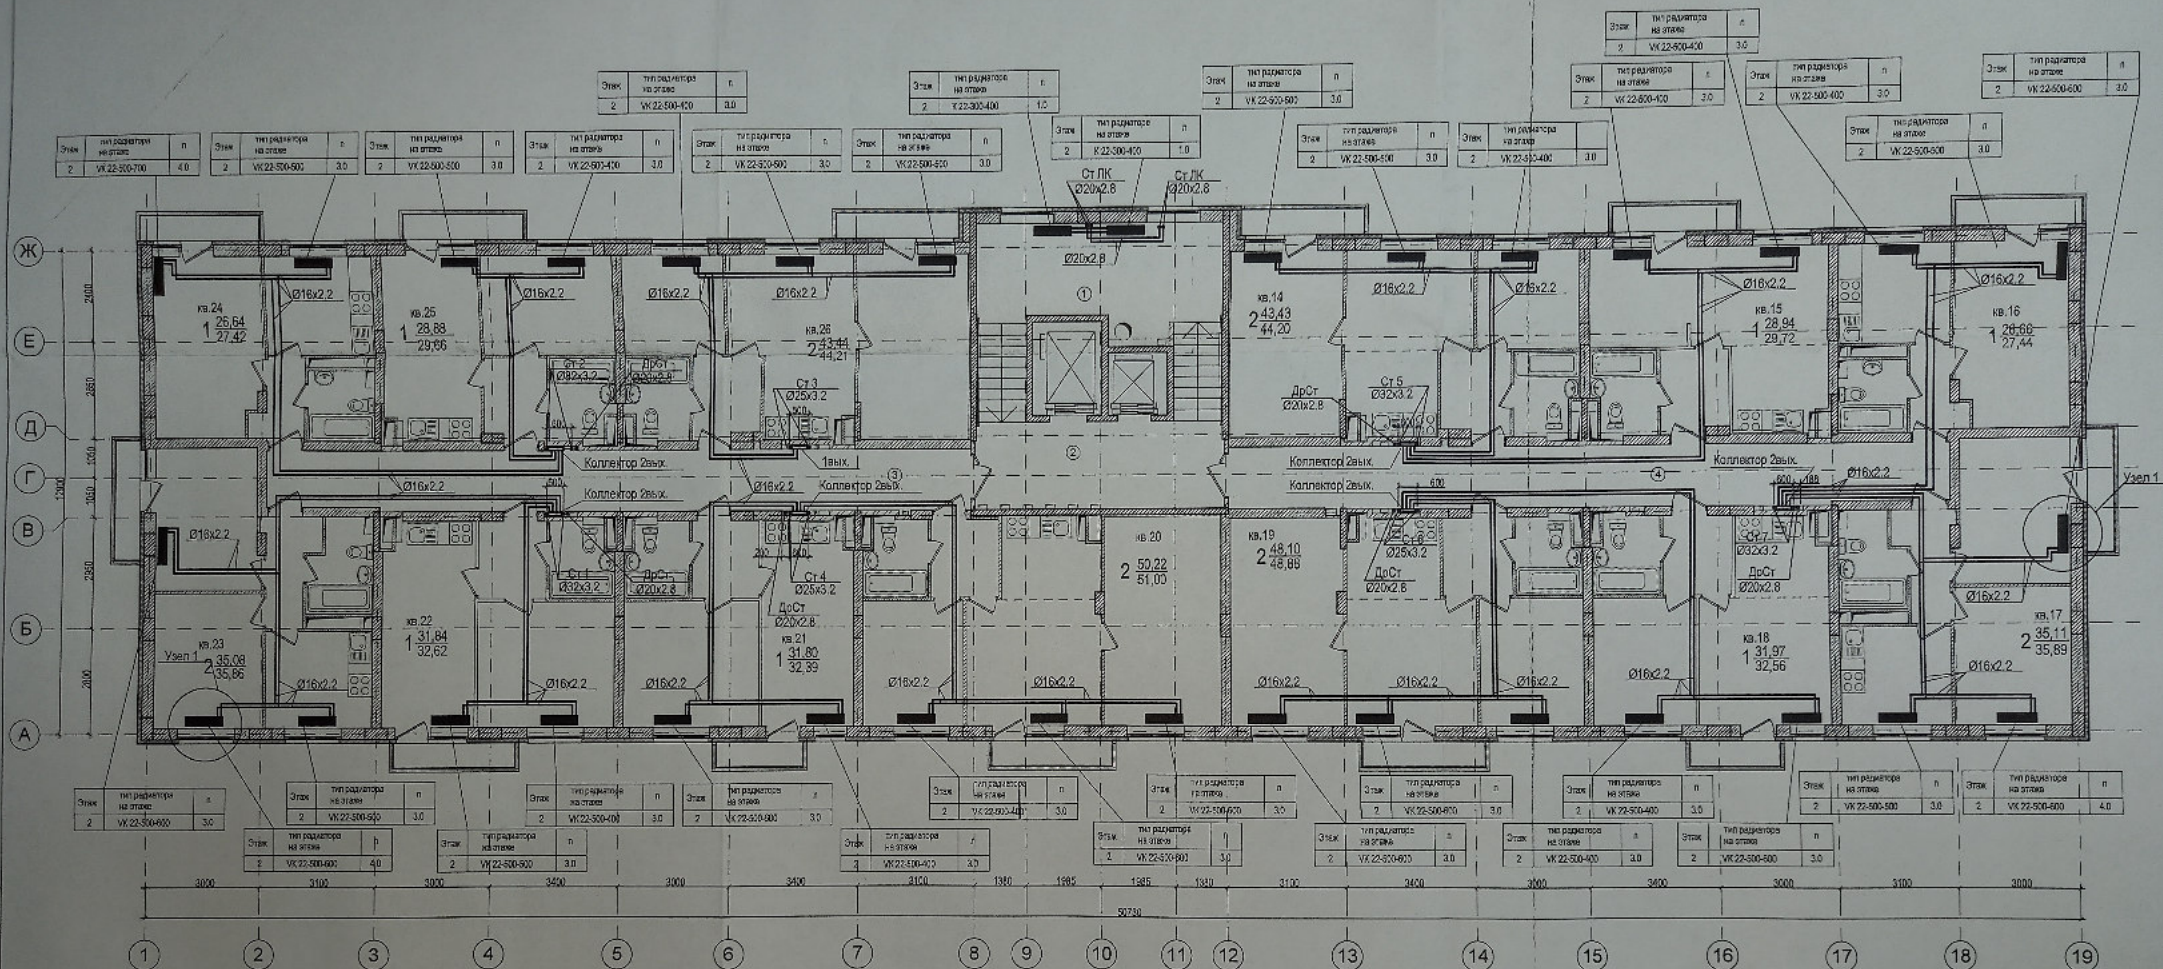

Узел 1

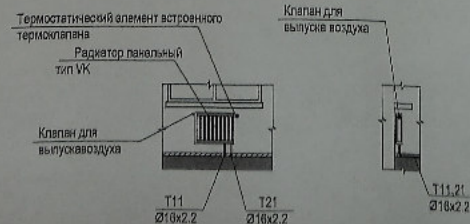

- Примечания
1. Общие указания и условные обозначения см. лист "Общие данные".
 2. В качестве отопительных приборов приняты стальные радиаторы Вудеис.
 3. Магистральные трубопроводы и стояки на полиэтиленовых клетках изолировать.
 4. Состав теплоизоляции см. общие указания и спецификацию.
 5. Длина прибора указана на планах и схемах. п - установка термостатического вентиля указана на планах и схемах.
 6. Количество и марки фитингов уточнить при монтаже.
 7. На плане трубопроводы условно отнесены от стен здания.
 8. Отметки и привязки трубопроводов уточнить по месту.
 9. Радиаторы на полиэтиленовой клетке установить на высоте не менее 2,2м.

Данный чертеж является исполнительным.
Отклонений от проекта по геометрическим параметрам нет.
Ответственный за производство работ: Котляров Н.Ф.
Прораб ООО «ТеплоМонтажНаладка» Котляров Н.Ф.
Главинженер ООО «ТеплоМонтажНаладка» Котляров Н.Ф.

23-2018-21-ОВ				
Многоэтажная жилая застройка на земельном участке по ул. 64-ой Армии, 139 в Кировском районе г. Волгограда (II очередь жилых домов № 21, 22, 23, 24, 25, 26, 27, 28)				
Изм.	№ уч.	Лист	Подп.	Дата
ГАП	Ливченко	11.21		
Разработ.	Пирогов	11.21		
Н.Контр.	Ливченко	11.21		
Отопление. План 2-этажа. М1:100.			Стация	Лист
			P	19
			ООО "СЗ"Пересвет-Юг"	