



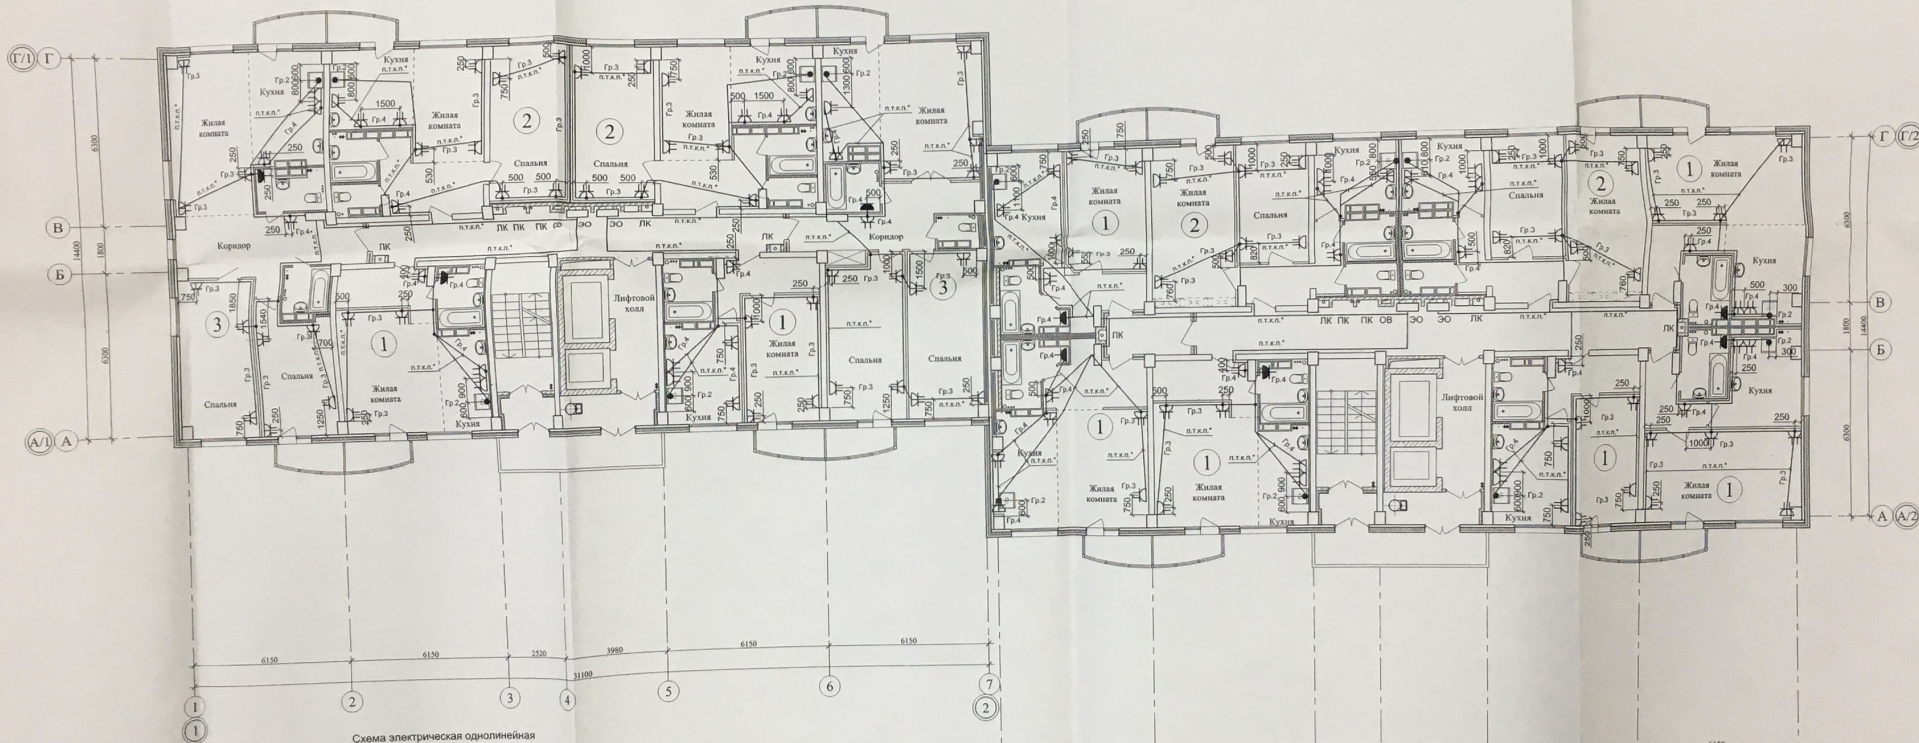


Схема электрическая однолинейная электроснабжения квартиры

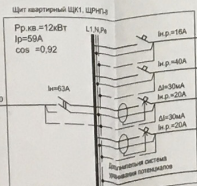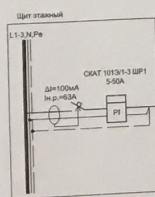

п.1	Освещение	ВВГнг-LS 3х1,5
п.2	Электророзетки	ВВГнг-LS 3х6
п.3	Штепсельные розетки, жилых комнат	ВВГнг-LS 3х2,5
п.4	Штепсельные розетки санузлов, коридоров, кухни	ВВГнг-LS 3х2,5
	Для вертикальной системы отключения потребителей	ВВГнг-LS 1х4

Условные обозначения

п.т.к.п. - прокладка в трубе конструкции пола

Контроль работы
6. МАНУЛЬНИК
ОКС ОАУЗДИК

01-2013-2-ЭО

Многоэтажные жилые дома №1, 2, 3, 4 по ул. Фадеева в 803 мкр. Красноармейского района Волгограда

1 этаж
Жилой дом № 2

План разводки сети
10-19 этажа

Страница 12

Лист 12

Листов 12

Электромонтаж

Электромонтаж