



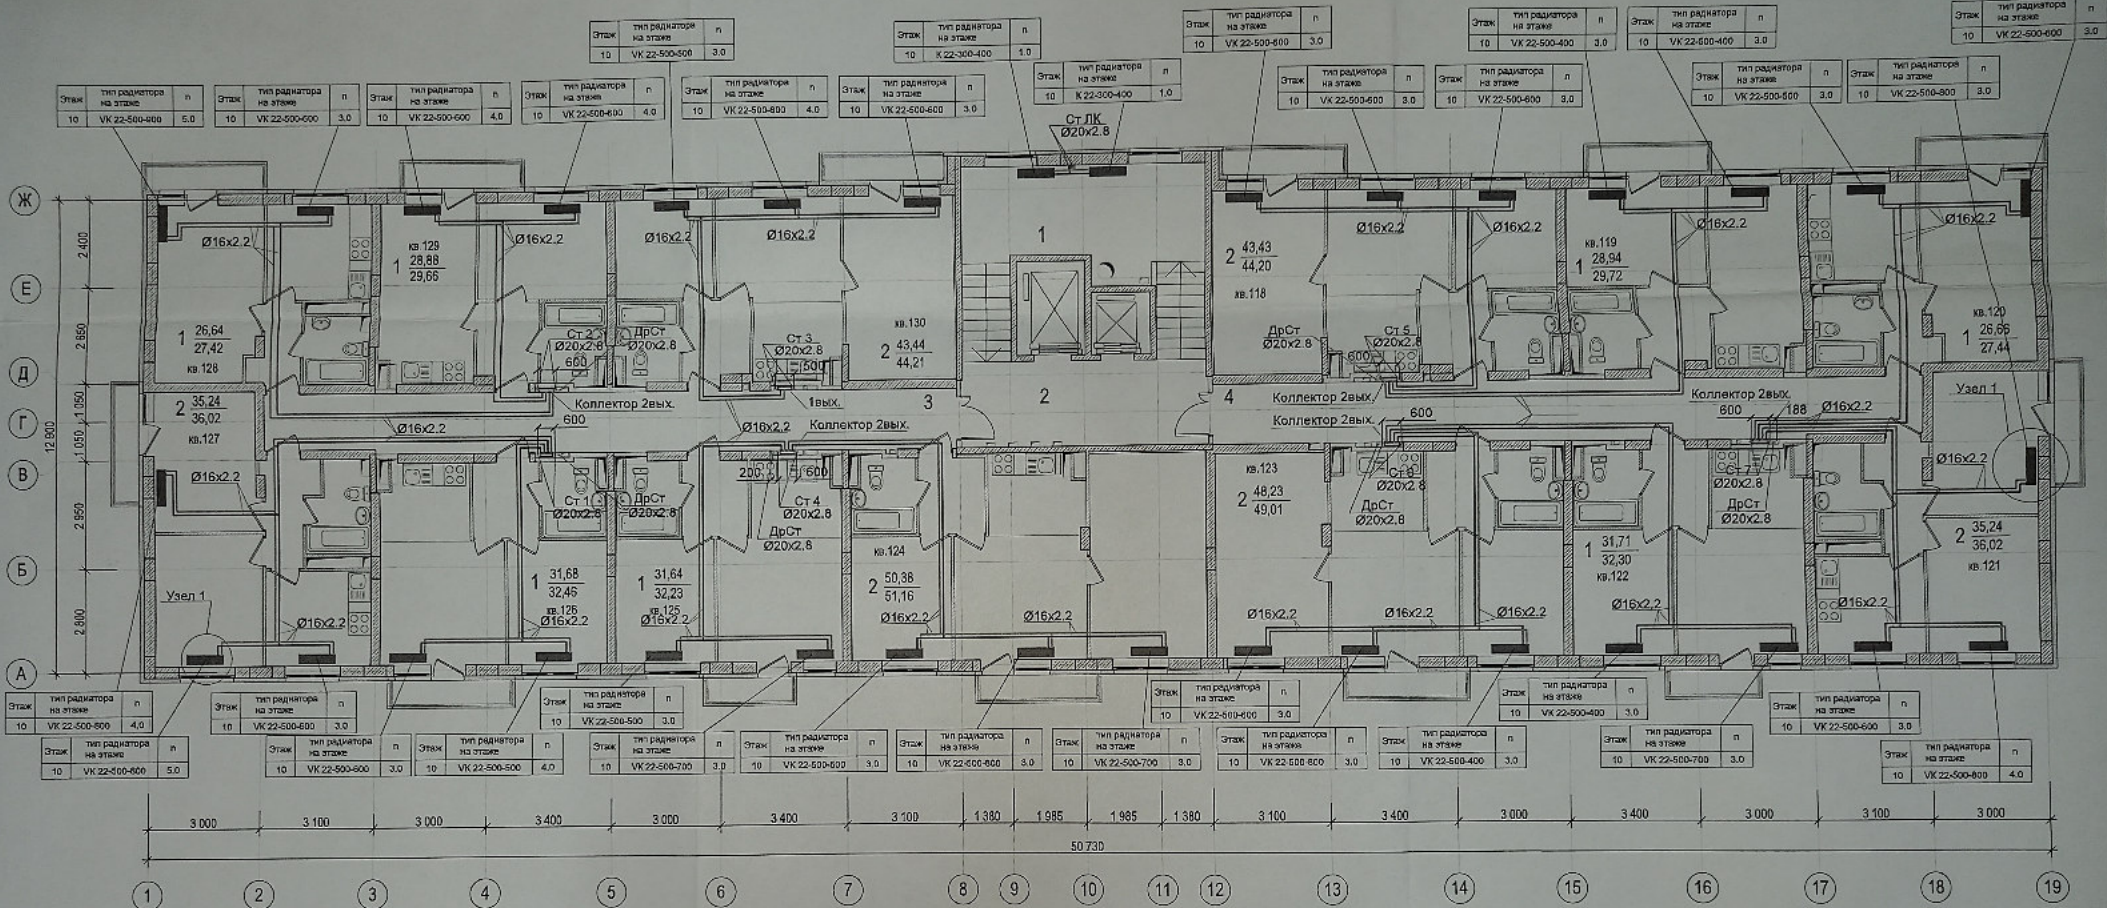

Узел 1

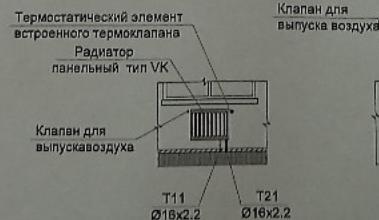

Данный чертеж является исполнительным.
Отклонений от проекта по геометрическим параметрам нет.
Ответственный за производство работ:
Прораб ООО «ТеплоГазМонтаж» Котляров Н.Ф.
Гл. инженер Жемчужнов А.Н.

- Примечания
1. Общие указания и условные обозначения см. лист "Общие данные".
 2. В качестве отопительных приборов приняты стальные радиаторы Buderus.
 3. Магистральные трубопроводы и стояки на лестничных клетках изолировать.
 4. Состав теплоизоляции см. общие указания и спецификацию.
 5. Длина прибора указана на планах и схемах. n - настройка термостатического вентиля указана на планах и схемах.
 6. Количество и марку фитингов уточнить при монтаже.
 7. На плане трубопроводы условно отнесены от стен здания.
 8. Отметки и привязки трубопроводов уточнить по месту.
 9. Радиаторы на лестничной клетке установить на высоте не менее 2,2 м.

						23-2018-27-ОВ		
						Многоэтажная жилищная застройка на земельном участке по ул. 64-ой Армии, 139 в Кировском районе г. Волгограда (II очередь жилого дома № 21, 22, 23, 24, 25, 26, 27, 28).		
Изм.	№	Лист	Масштаб	Полн.	Дата	Внутренние системы отопления, вентиляции Жилой дом № 27	Стдия	Лист
ТАП		Личенно			05.21		Р	27
Разработ.	Пирогов				05.21	Отопление. План 10-ого этажа М1:100.	ООО Специализированный застройщик "Пересвет-Юг"	
Н.Контр.	Личенно				05.21			