



Схема остекления лоджий.

Тип 1.

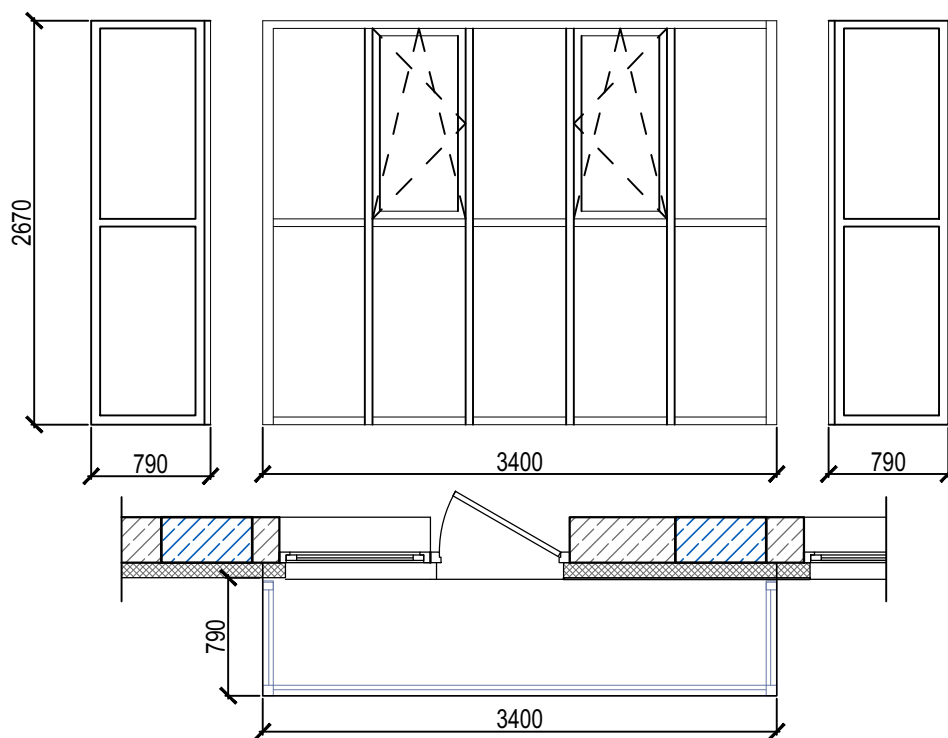

Тип 2.

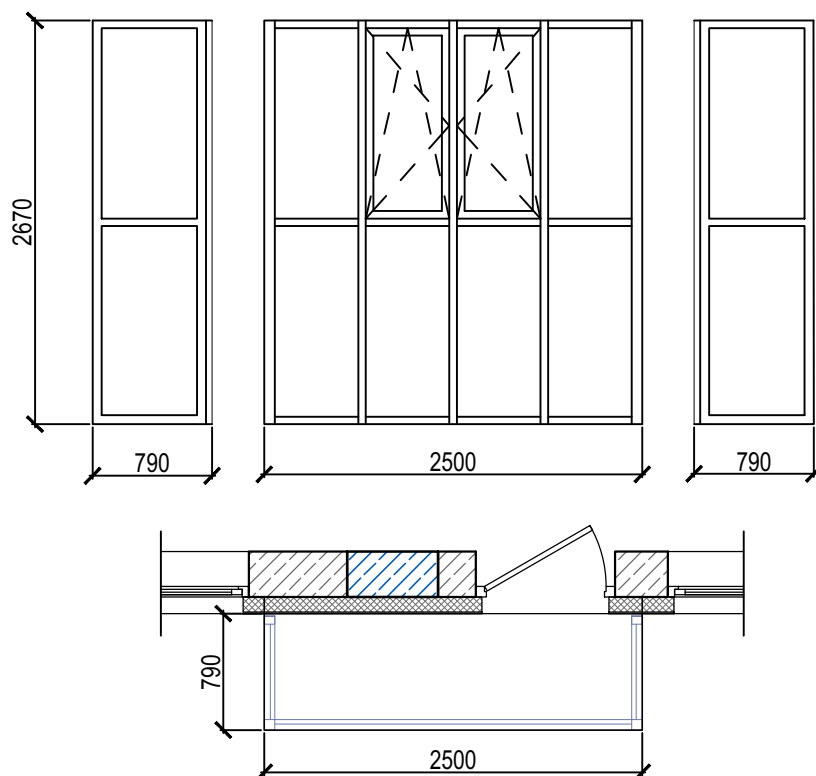

Инв. № подл.	Изм.	№уч.	Лист	№док.	Подп.	Дата	23-2018-21-AP			
							Многоэтажная жилая застройка на земельном участке по ул. 64-ой Армии, 139 в Кировском районе г. Волгограда (II очередь жилые дома № 21,22,23,24,25,26,27,28).			
							Дом №21			
							Схема остекления лоджий. М 1:50			
							ООО "Специализированный застройщик "Пересвет-ЮГ"			
Взам. инв. №	Подп. и дата	Изм.	№уч.	Лист	№док.	Подп.	Дата	Стадия	Лист	Листов