


План 8 этажа

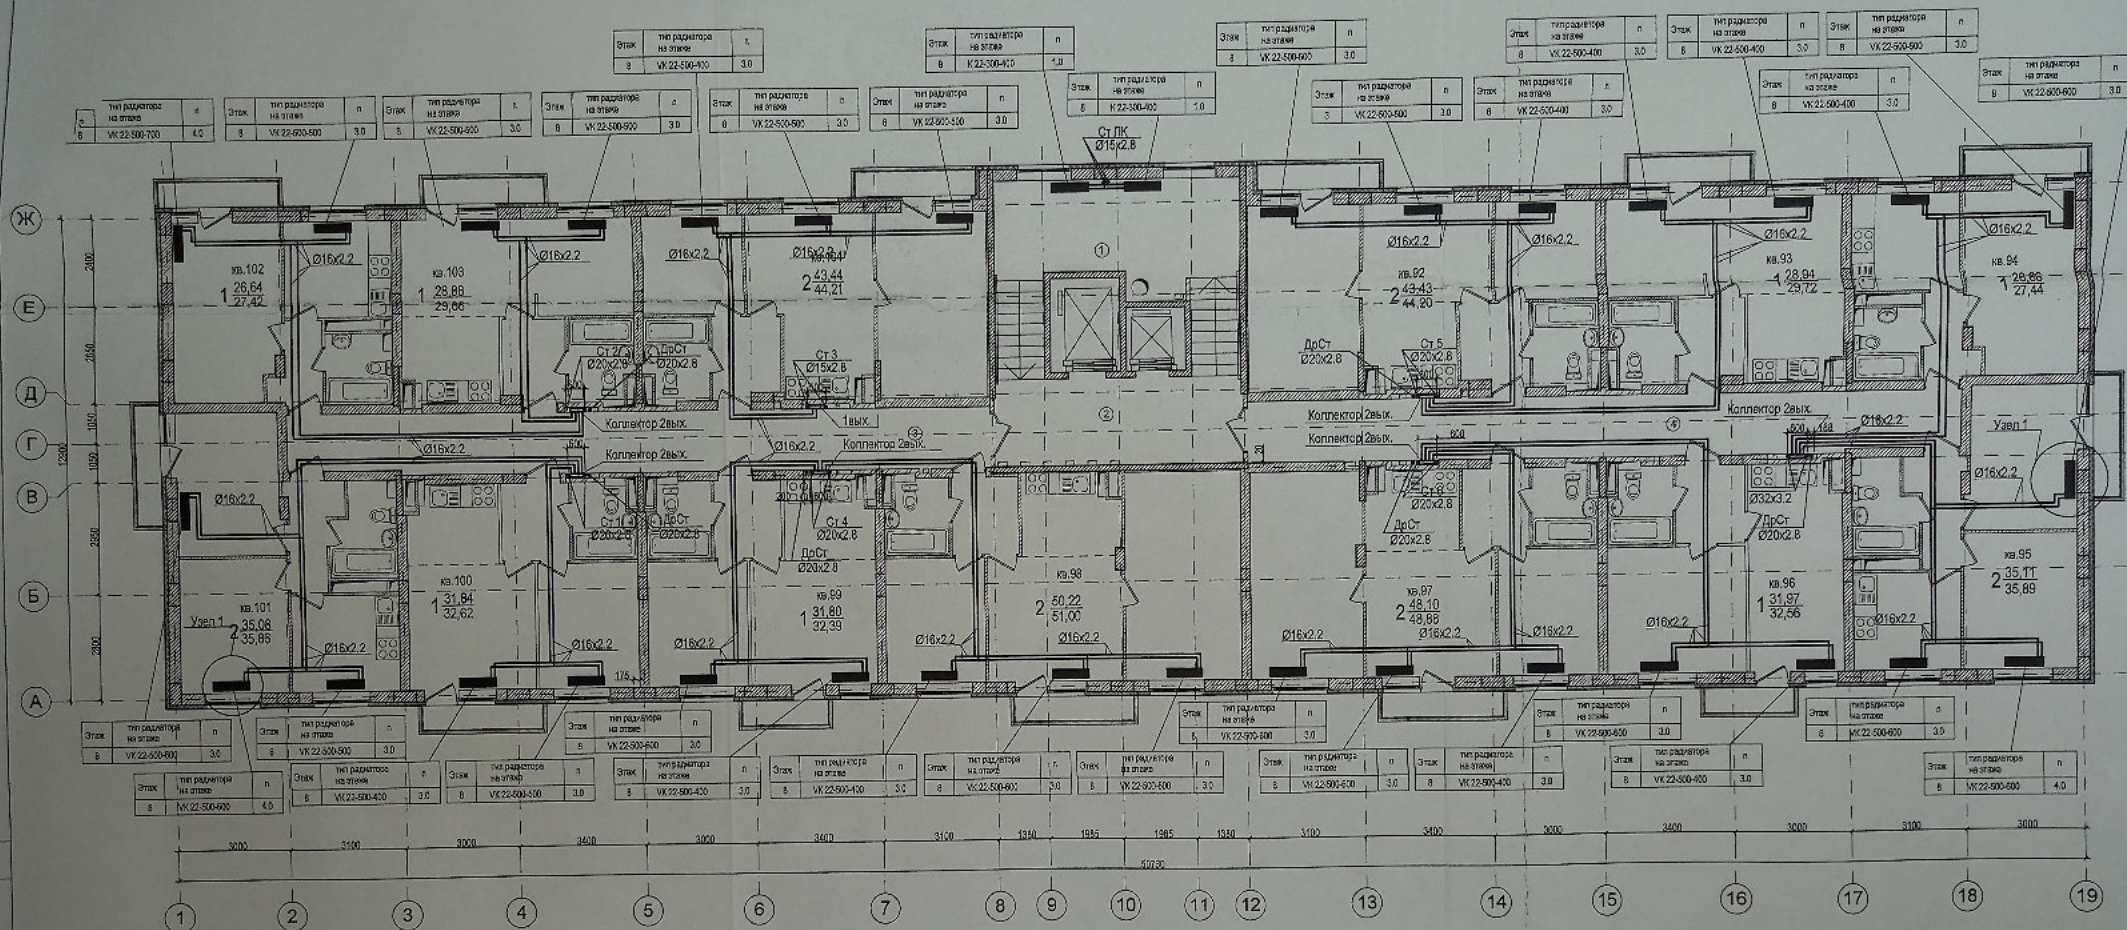


Узел 1

Термостатический элемент встроенного термодатчика

Рadiator панельный тип VK

Клапан для выпуска воздуха

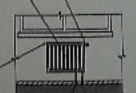

T11 Ø16x2.2 T21 Ø16x2.2

Клапан для выпуска воздуха



T11.21 Ø16x2.2

- Примечания
1. Общие указания и условные обозначения см. лист "Общие данные".
 2. В качестве отопительных приборов приняты стальные радиаторы Вуделус.
 3. Мангистральные трубопроводы и стояки на лестничных клетках изолировать.
 4. Состав теплоизоляции см. общие указания и спецификацию.
 5. Длина прибора указана на планах и схемах. n - настройка термостатического вентиля указана на планах и схемах.
 6. Количество и марку фитингов уточнить при монтаже.
 7. На плане трубопроводы условно отнесены от стен здания.
 8. Отвязки и присоединения трубопроводов уточнить по месту.
 9. Радиаторы на лестничной клетке установить на высоте не менее 2,2м.

Данный чертеж является исполнением проекта ООО «ТеплоМонтажНаладка».
Отклонений от проекта по геометрическим параметрам нет.
Ответственный за производство работ: Котляров Н.Ф.
Гл. инженер ООО «ТеплоМонтажНаладка»: Жемчужнов А.Н.

23-2018-21-ОВ

Многоэтажная жилищная застройка на земельном участке по ул. 64-ой Армии, 139 в Кировском районе г. Волгограда (II очередь) жилых домов № 21, 22, 23, 24, 25, 26, 27, 28).

Внутренние системы отопления, вентиляции
Жилой дом № 21

Отопление.
План 8-этажа, М1:100.

ООО
"СЗ"Пересвет-Юг"

Изм.	№ уч.	Лист	Наим.	Подп.	Дата
ГАП	Личенко	11	21		11.21
Разработ.	Пирогов	11	21		11.21
Н.Контр.	Личенко	11	21		11.21
Студия					
Лист					
Листов					
Р					
25					