



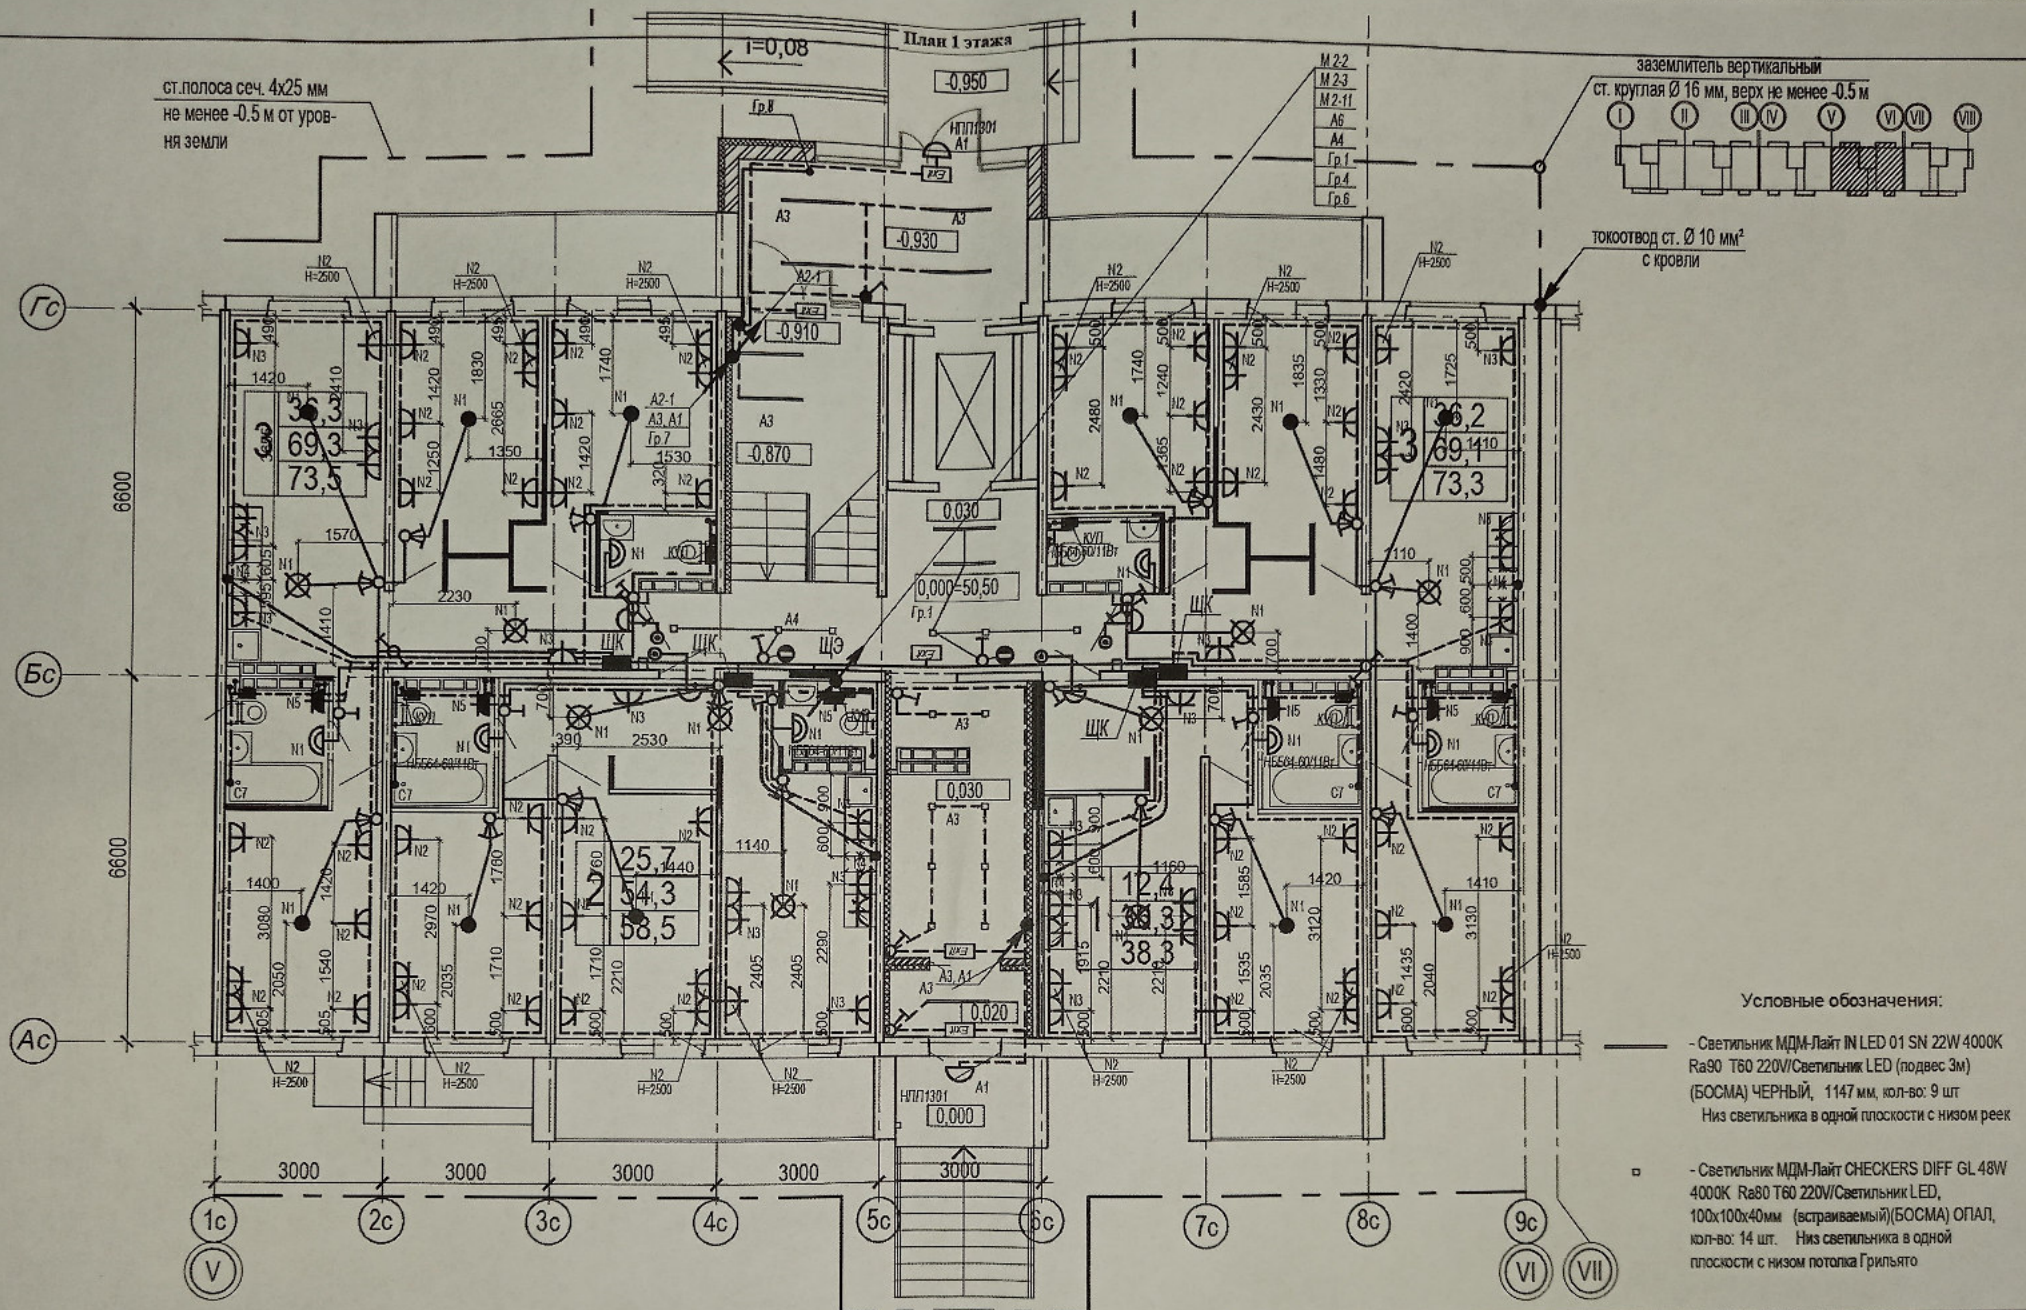

Данный чертеж является исполнительным. Отступлений нет. Ответственный исполнитель:

Индивидуальный предприниматель

Деревякин А.А.

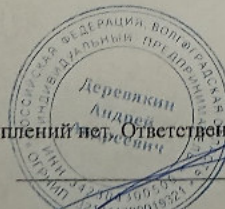

23-2018-17-ЭО			
"Многоэтажная жилая застройка на земельном участке по ул. 64-й Армии, 139 в Кировском районе г. Волгограда. (I очередь строительства) - жилые дома №17, 18, 19) I этап строительства жилой дом № 17"			
Должность	Ф.И.О.	Подпись	Дата
ИП	Деревякин А.А.		
Жилой дом №17			Стадия
			Лист
			Листов
Исполнительная схема № 15 План 1 этажа в осях "V-VI". Монтаж кабеля, электрофурнитуры и освещения. МОП			Индивидуальный предприниматель Деревякин А.А.