


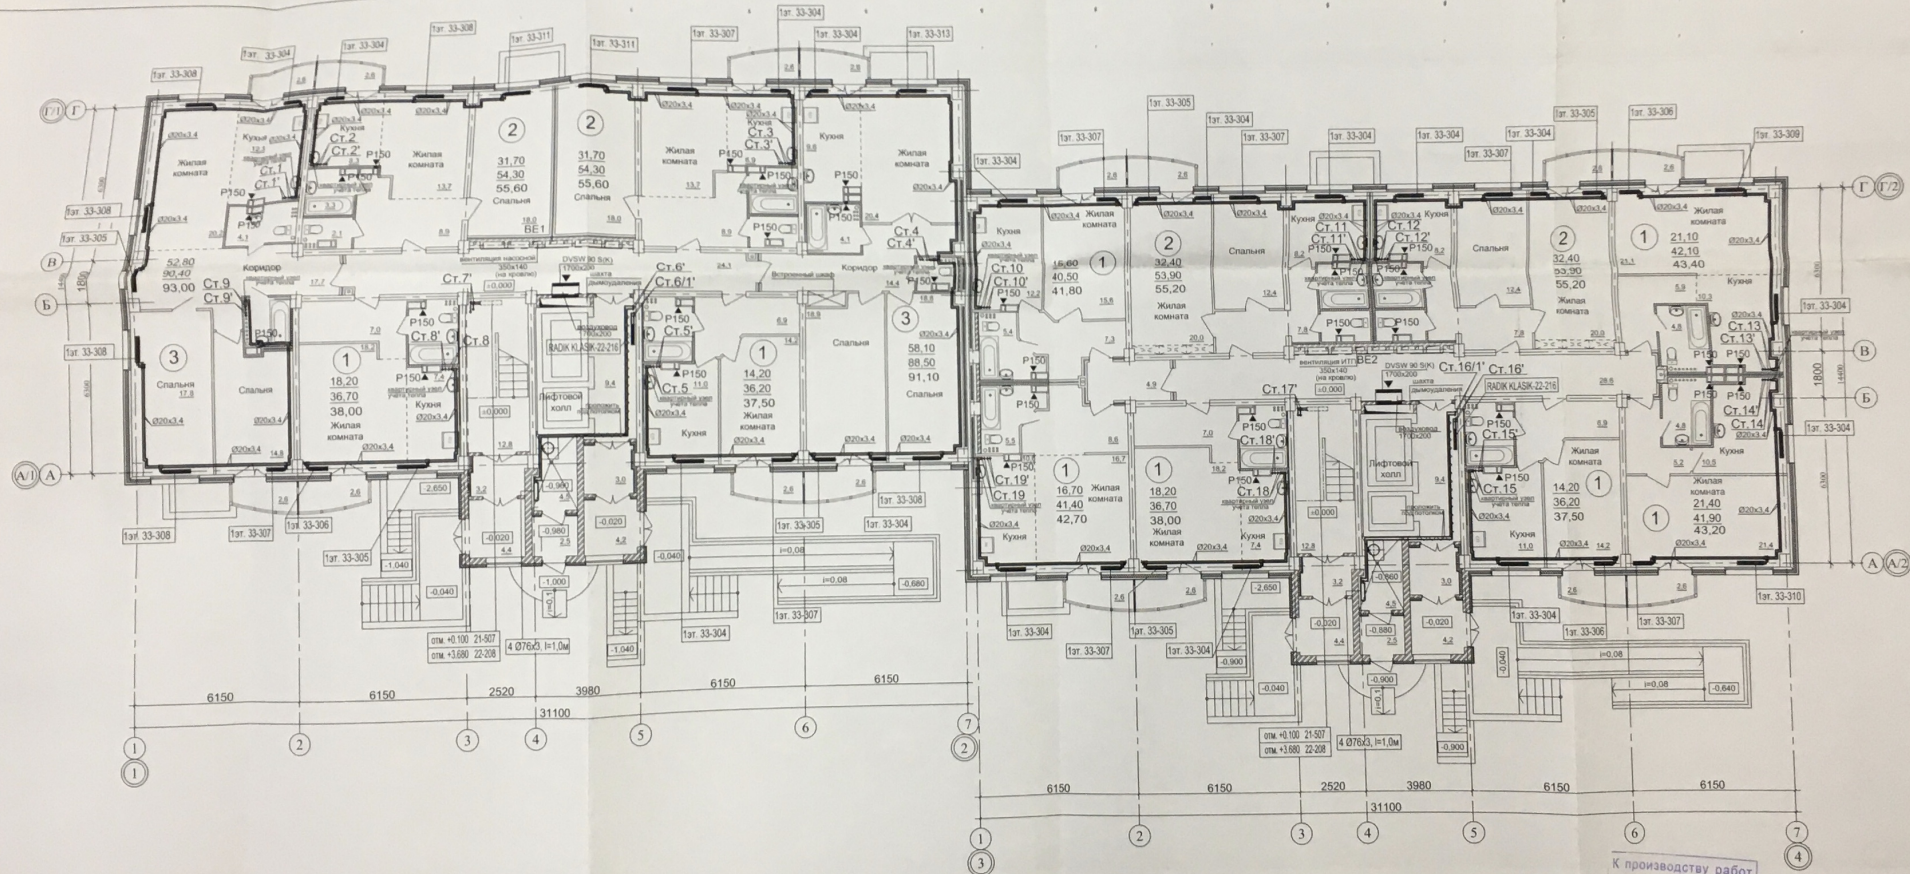

Примечание.

1. Разводка трубопроводов системы отопления квартир предусматривается в конструкции пола.

К производству работ

Начальник

С.А. Сидоркин

20.12.16

01-2013-2-OB

Многоэтажные жилые дома №1,2,3,4 по ул. Фадеева в 603 мр Красноармейского района Волгограда.

Изм.	Кол. у.	Лист	Ниж.	Полн.	Дата	Статус	Лист	Листов
ГП	Молчанова	07.16						
Разр.	Найковская	07.16						
Разр.	Дмитриева	07.16						
Разр.	Руденко	07.16						
И. в.	Степанов	07.16						

1 этап.

Жилой дом №2

План 1-го этажа.

Р

4

Проектная группа

ОАО «Сибирь»

г. Волгоград