


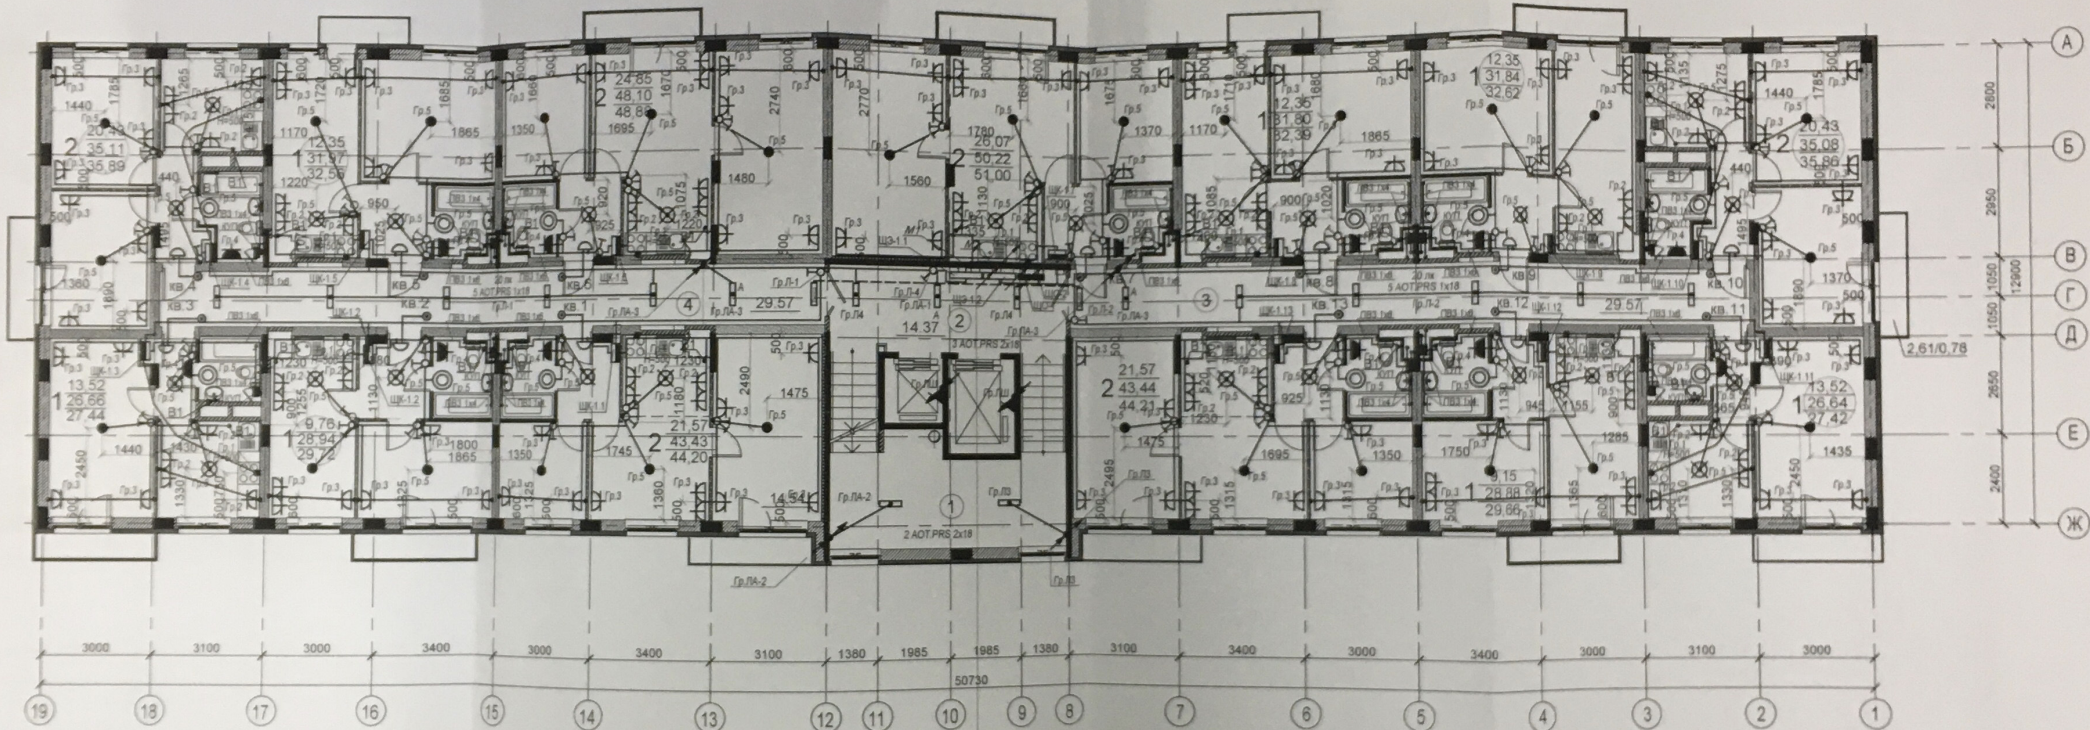

Вентиляторы В1 установлены только на 9 и 10 этажах!

Организация: ООО "Электромар"			
Многоэтажная жилая застройка на земельном участке по ул. 64-й Армии, 130 в г. Волгодонске на территории (в черте) жилого дома №№ 21, 22, 23, 24, 25, 26, 27, 28) Дом №26			
Исполнительная схема электроснабжения, 8 этаж (схема №14)	Должность Мастер	Ф.И.О. Устинов С.А.	Дата
	Подпись		