



План 4 этажа

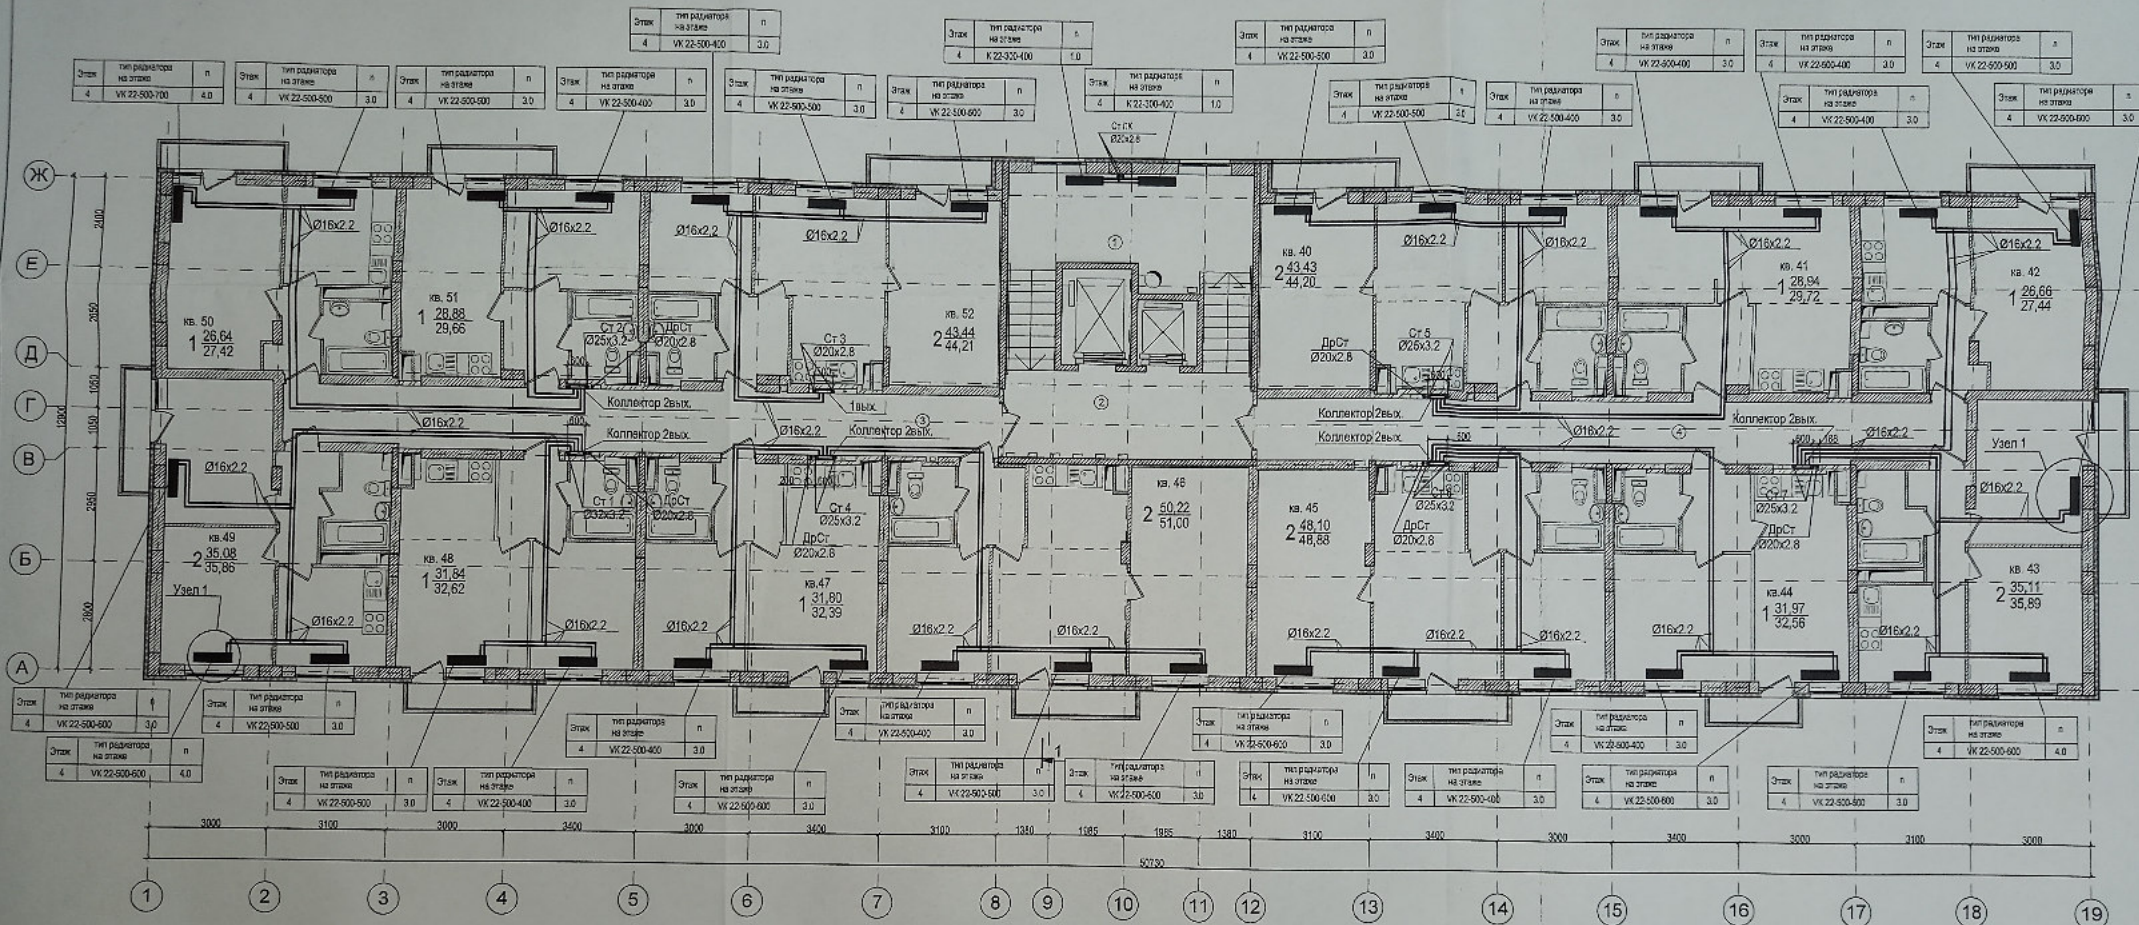

Узел 1

Термостатический элемент встроенного термодвигателя

Клапан для выпуска воздуха

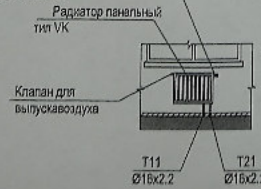

Т11
Ø16x2.2

Т21
Ø16x2.2



Т11.21
Ø16x2.2

- Примечания
- Общие указания и условные обозначения см. лист "Общие данные".
 - В качестве отопительных приборов приняты стальные радиаторы Вудберг.
 - Магистральные трубопроводы и стояки на лестничных клетках изолировать.
 - Состав теплоизоляции см. общие указания и спецификацию.
 - Длина прибора указана на планах и схемах. п - настройка термостатического вентиля указана на планах и схемах.
 - Количество и марку фитингов уточнить при монтаже.
 - На плане трубопроводы условно отнесены от стен здания.
 - Отметки и привязки трубопроводов уточнить по месту.
 - Радиаторы на лестничной клетке установить на высоте не менее 2,2м.

Данный чертеж является исполнением проекта "ТеплоМонтажНаладка".
Отклонений от проекта по геометрическим параметрам нет.
Ответственный за производство работ: Прораб ООО «ТеплоМонтажНаладка» Котляров Н.Ф.
Главинженер ООО «ТеплоМонтажНаладка» Жемчужнов А.Н.

23-2018-21-ОВ

Многоэтажная жилая застройка на земельном участке по ул. 64-ой Армии, 139 в Кировском районе г. Волгограда (II очередь жилых домов № 21, 22, 23, 24, 25, 26, 27, 28).

Изм.	Исх.	Лист	Маск.	Подл.	Дата
ГАП	Лицензия	11.21			
Разработ.	Пирогов	11.21			
Н.Контр.	Лицензия	11.21			
Отопление. План 4-этажа. М1.100.					
Внутренние системы отопления, вентиляции. Жилой дом № 21.					
Стация					
Лист					
Листов					
Р 21					
ООО "СЗ"Пересвет-ЮГ"					