


План 10 этажа

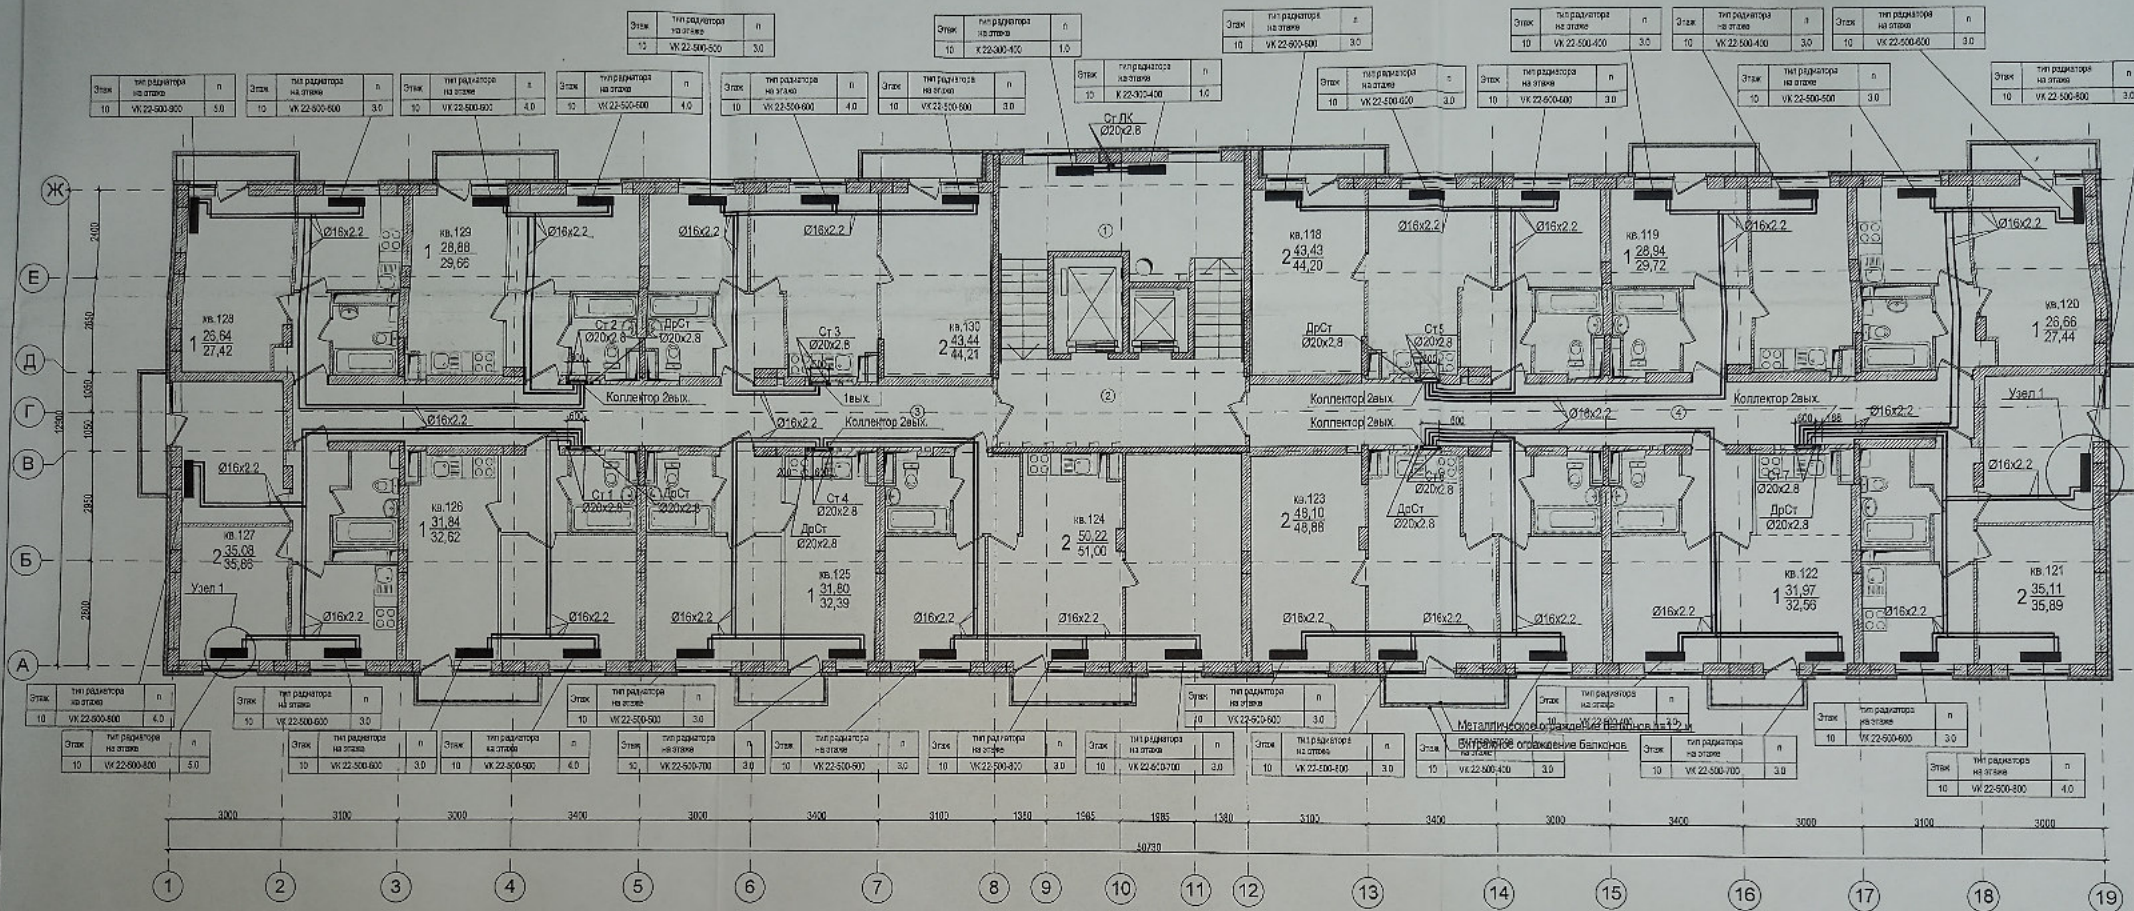

- Примечания
- Общие указания и условные обозначения см. лист "Общие данные".
 - В качестве отопительных приборов приняты стальные радиаторы Вудерс.
 - Магистральные трубопроводы и стояки на лестничных клетках изолировать.
 - Состав теплоизоляции см. общие указания и спецификацию.
 - Длина прибора указана на планах и схемах, п - настройка термостатического вентиля указана на планах и схемах.
 - Количество и марку фитингов уточнить при монтаже.
 - На плане трубопроводы условно отнесены от стен здания.
 - Отметки и привязки трубопроводов уточнить по месту.
 - Радиаторы на лестничной клетке установить на высоте не менее 2,2м.

Термостатический элемент встроенного термостата

Радиатор панельный тип VK

Клапан для выпуска воздуха

Клапан для выпуска воздуха

T11 Ø16x2,2

T21 Ø16x2,2

T11,21 Ø16x2,2

Узел 1

Данный чертеж является исполнением проекта. Отклонений от проекта по геометрическим параметрам нет. Ответственный за производство работ: Прораб ООО «ТеплоМонтажНаладка» Котляров Н.Ф. Главный инженер ООО «ТеплоМонтажНаладка» Кемчужнов А.Н.

23-2018-21-ОВ

Многоэтажная жилая застройка на земельном участке по ул. 64-ой Армии, 139 в Кировском районе г. Волгограда (II очередь жилых домов № 21, 22, 23, 24, 25, 26, 27, 28)

Изм.	Нач.	Лист	Надос.	Подп.	Дата	Статус	Лист	Листов
ГАП	Ливченко	11.21				Р	27	
Разработ.	Пирогов	11.21						
Н.Контр.	Ливченко	11.21						

Отопление. План 10-этажа, М1:100.

ООО "СЗ"Пересвет-ЮГ"