


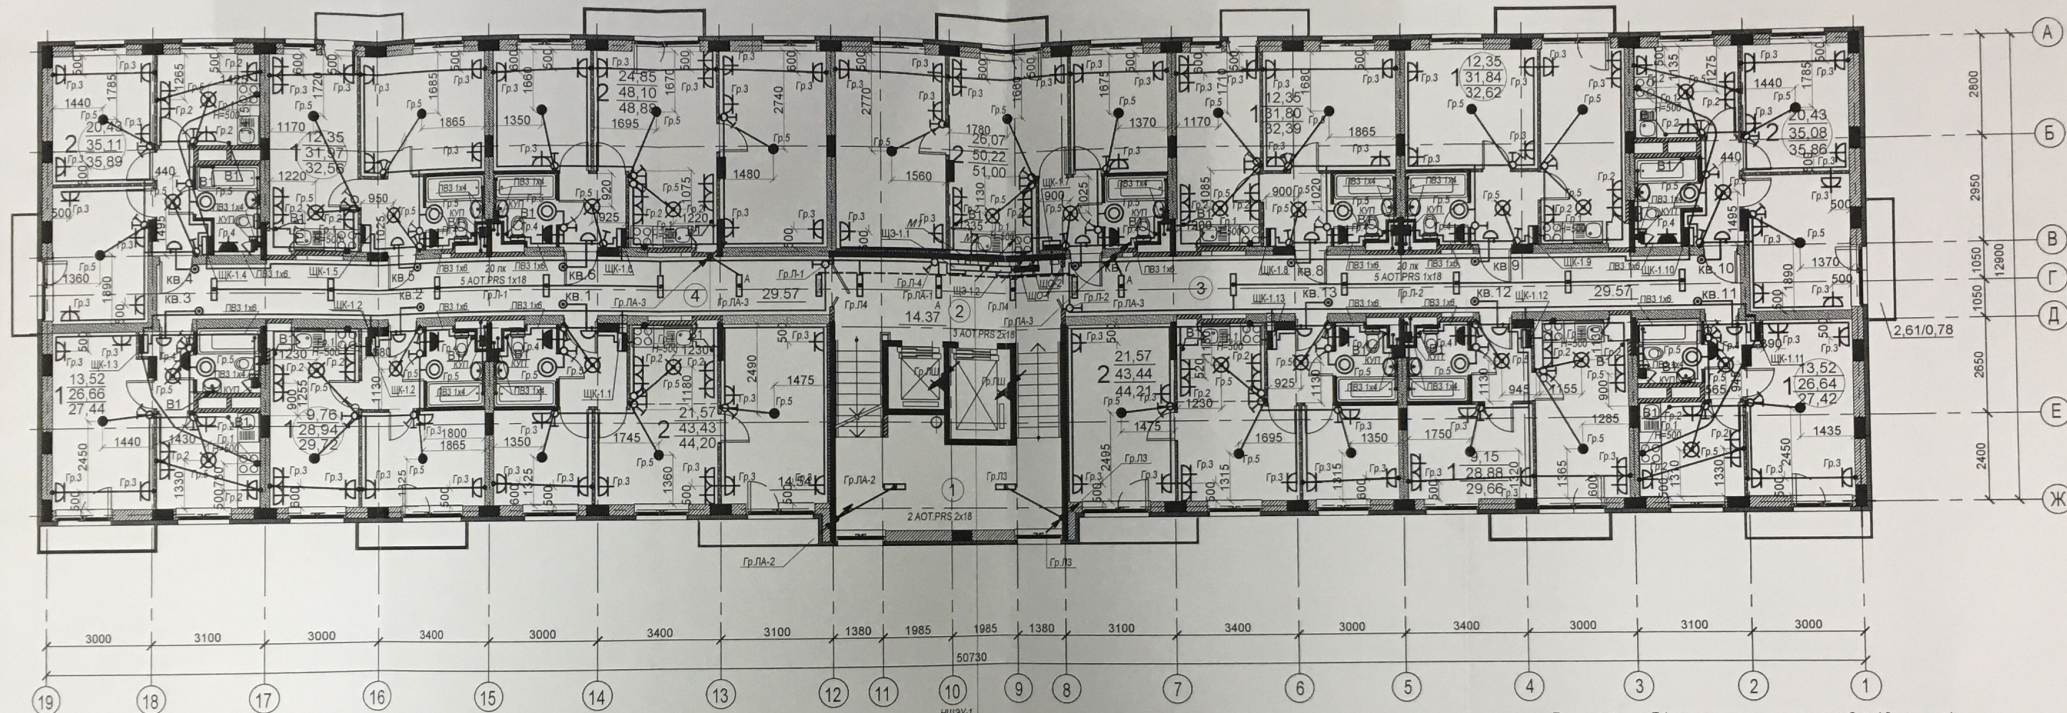

Вентиляторы В1 установлены только на 9 и 10 этажах!

Организация: ООО "Электромера"			
Многоэтажная жилая застройка на земельном участке по ул. 64-й Армии, 139 в Кировском р-не г. Волгограда (II очередь), жилые дома №№21, 22, 23, 24, 25, 26, 27, 28, Дом №26			
Исполнительная схема электрооборудования. 3 этаж (схема №9)	Должность	Ф.И.О.	Дата
	Мастер	Устинов С.А.	Подпись