


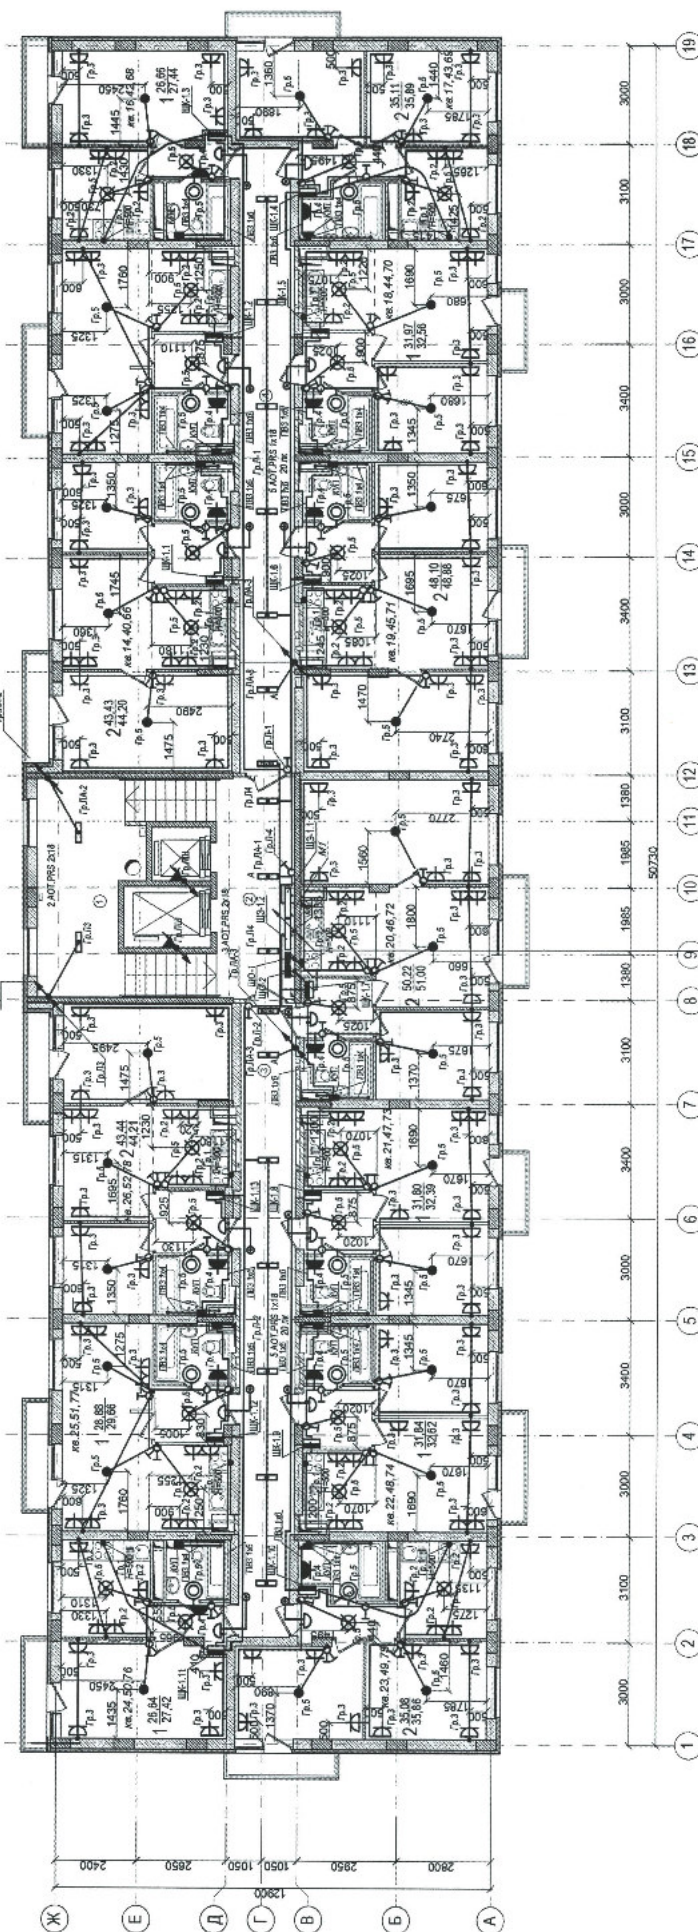

При выполнении работ применены материалы:

Кабель силовой с ПВХ изоляцией ВВГнг-LS сечением 4х1,5 кв.мм.- 276 м.,

Кабель ВВГнг-LS сечением 3х35 мм. - 450 м.; Кабель ВВГнг-LS сечением 3х2,5 мм. - 3910 м.

Кабель ВВГнг-LS сечением 3х1,5 кв.м. - 1775 м.; Кабель ВВГнг-LS сечением 2х1,5 кв.м. - 750 м.

Провод ПВЗ-1*4 мм²-447 м., Провод ПВЗ-1*6 мм²-558 м.

Включается однопол. су. 2кл. - 102шт. Розетка штепсель- 98 шт, Розетка штепсель- 52 шт, Розетка штепсель- 120шт, Светильник ВЛС 1301 - 40 шт, Лампа энерг. 11Вт- 40 шт, Светильник

Данный чертеж является исполняемым. Ответственный нет. Индивидуальный предприниматель.

[illegible]

Формат А4х3