


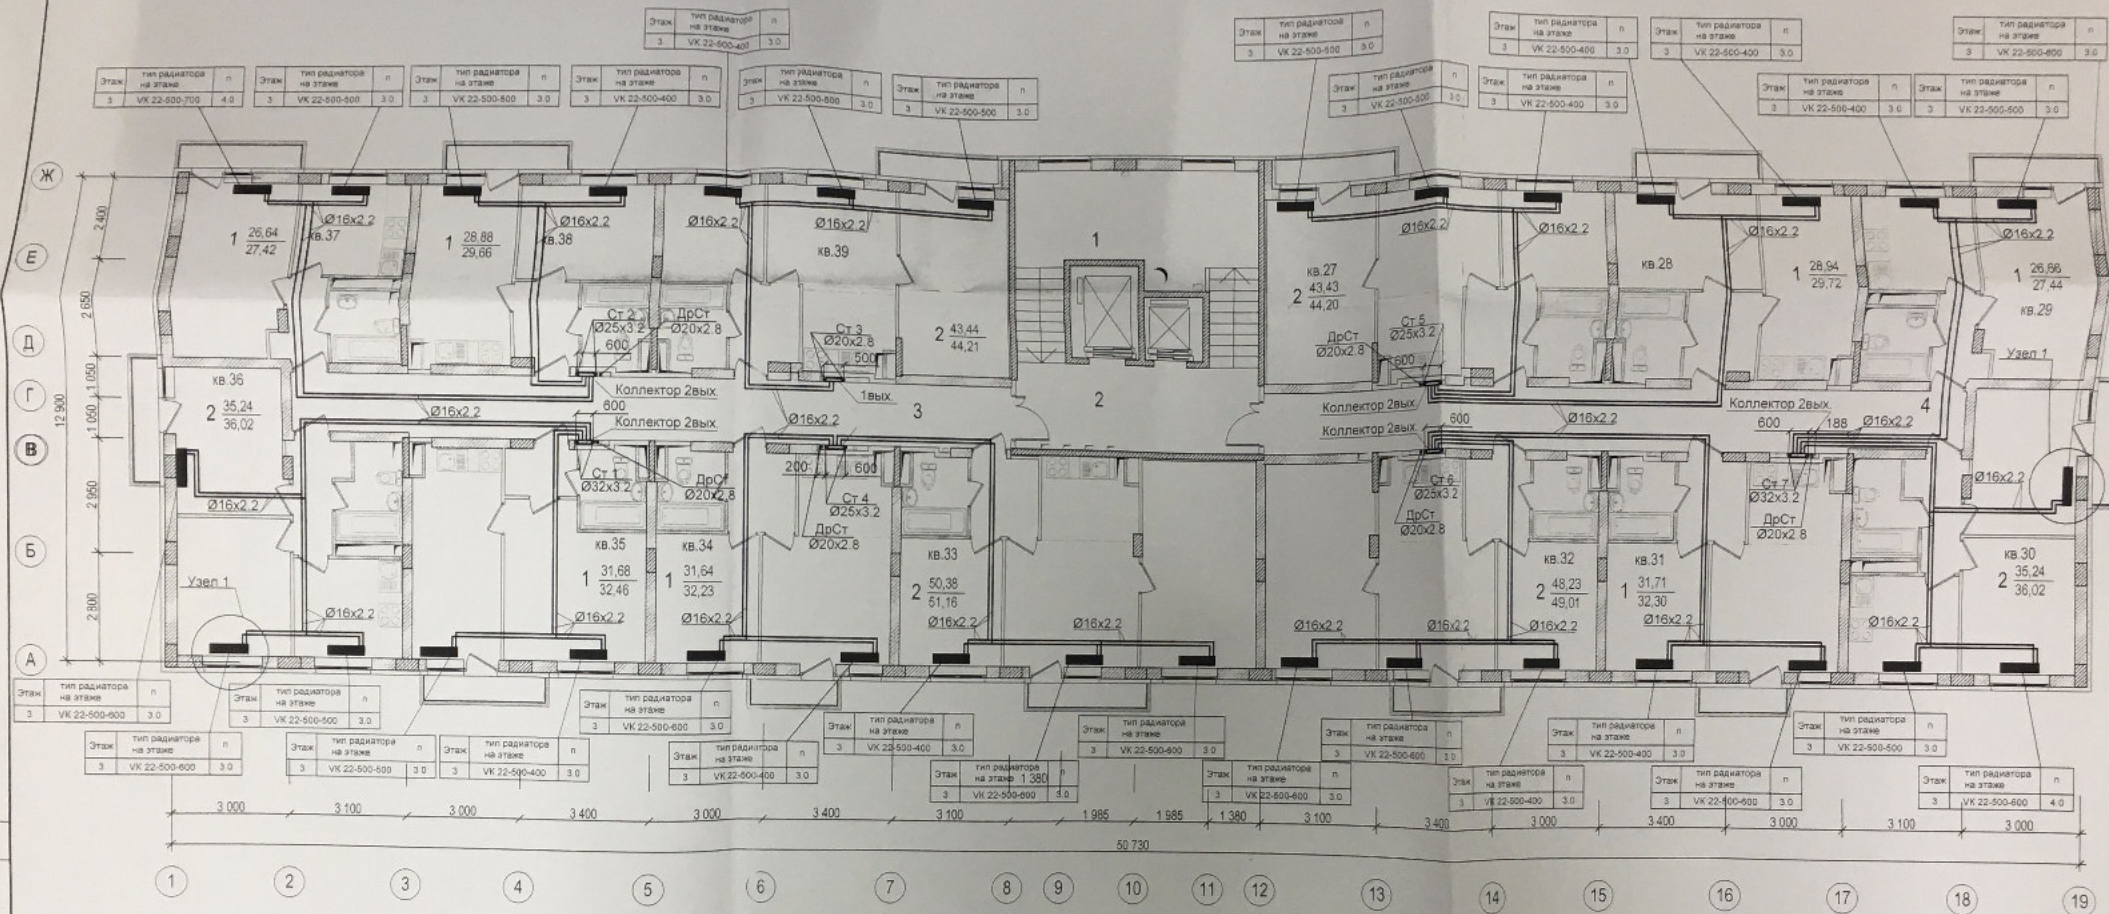

Узел 1


Примечания

1. Общие указания и условные обозначения см. лист "Общие данные".
2. В качестве отопительных приборов приняты стальные радиаторы Buderus.
3. Магистральные трубопроводы и стояки на лестничных клетках изолировать.
4. Состав теплоизоляции см. общие указания и спецификацию.
5. Длина прибора указана на планах и схемах. п - настройка термостатического вентиля.
6. Количество и марку фитингов уточнить при монтаже.
7. На плане трубопроводы условно отнесены от стен здания.
8. Отметки и привязки трубопроводов уточнить по месту.
9. Радиаторы на лестничной клетке установить на высоте не менее 2,2 м.

Термостатический элемент
встроенного термодатчика

Радиатор
панельный тип VK

Клапан для
выпуска воздуха

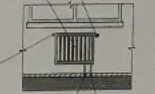

T11
Ø16x2,2

T21
Ø16x2,2

Клапан для
выпуска воздуха



T11.21
Ø16x2,2

Данный чертеж является исполнительным.
Отклоненный от проекта по геометрическим параметрам.
Ответственный за производство работ:
Прораб ООО «ТеплоГазМонтаж» Котляров Н.Ф.
Г. инженер Жемчужнов А.Н.

23-2018-28-08

Многоэтажная жилищная застройка на земельном участке по ул. 64-й Армии, 139 в
Кировском районе г. Волгограда
(II очередь жилых домов № 21, 22, 23, 24, 25, 26, 27, 28)

Внутренние системы
отопления, вентиляции
Жилой дом № 26

Отопление.
План 3-го этажа. М 1:100

Страница 20

ООО "СЗ"Пересвет-ЮГ"