



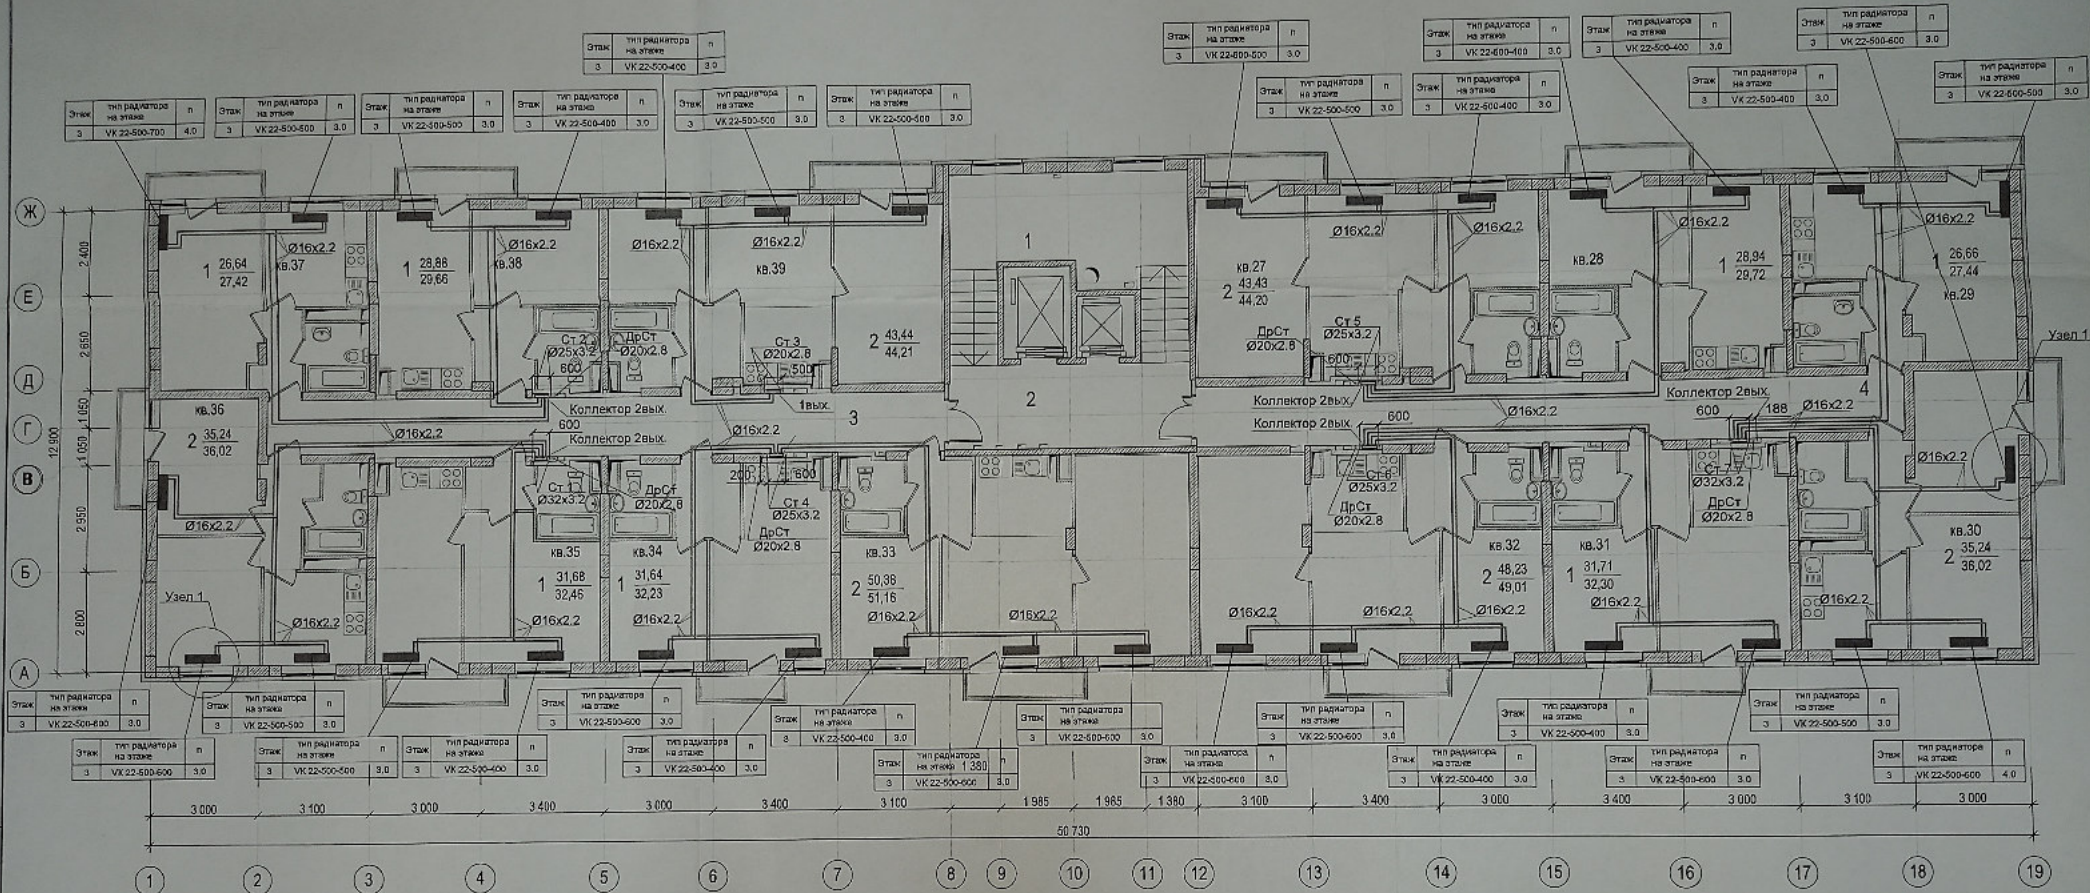

Примечания

1. Общие указания и условные обозначения см. лист "Общие данные".
2. В качестве отопительных приборов приняты стальные радиаторы Buderus.
3. Магистральные трубопроводы и стояки на лестничных клетках изолировать.
4. Состав теплоизоляции см. общие указания и спецификацию.
5. Длина прибора указана на планах и схемах. п - настройка термостатического вентили указана на планах и схемах.
6. Количество и марку фитингов уточнить при монтаже.
7. На плане трубопроводы условно отнесены от стен здания.
8. Отметки и привязки трубопроводов уточнить по месту.
9. Радиаторы на лестничной клетке установить на высоте не менее 2,2м.

Термостатический элемент
встроенного термостатического
радиатора
пальмовый тип VK

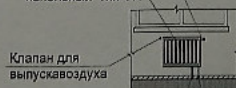


Клапан для
выпуска воздуха

T11
Ø16x2.2

T21
Ø16x2.2

Клапан для
выпуска воздуха

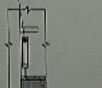

T11.21
Ø16x2.2

Данный чертеж является исполнительным.
Отклонений от проекта по геометрическим параметрам нет.
Ответственный за производство работ: Котляров Н.Ф.
Прораб ООО «ТеплоГазМонтаж» Жемчужнов А.Н.
Главинженер

23-2018-27-08

Многоэтажная жилая застройка на земельном участке по ул. 64-ой Армии, 139 в Кировском районе г. Волгограда (II очередь жилых домов № 21, 22, 23, 24, 25, 26, 27, 28).

Внутренние системы
отопления, вентиляции
Жилой дом № 27

Отопление.
План 3-го этажа. М1:100.

Станд. Лист Листов

Р 20

ООО Специализированный
застройщик "Пересвет-Юг"

Изм.	Взам.	Лист	Взам.	Подп.	Дата
1		1	Ливченко		05.21
2		2	Пирогов		05.21
3		3	Ливченко		05.21