



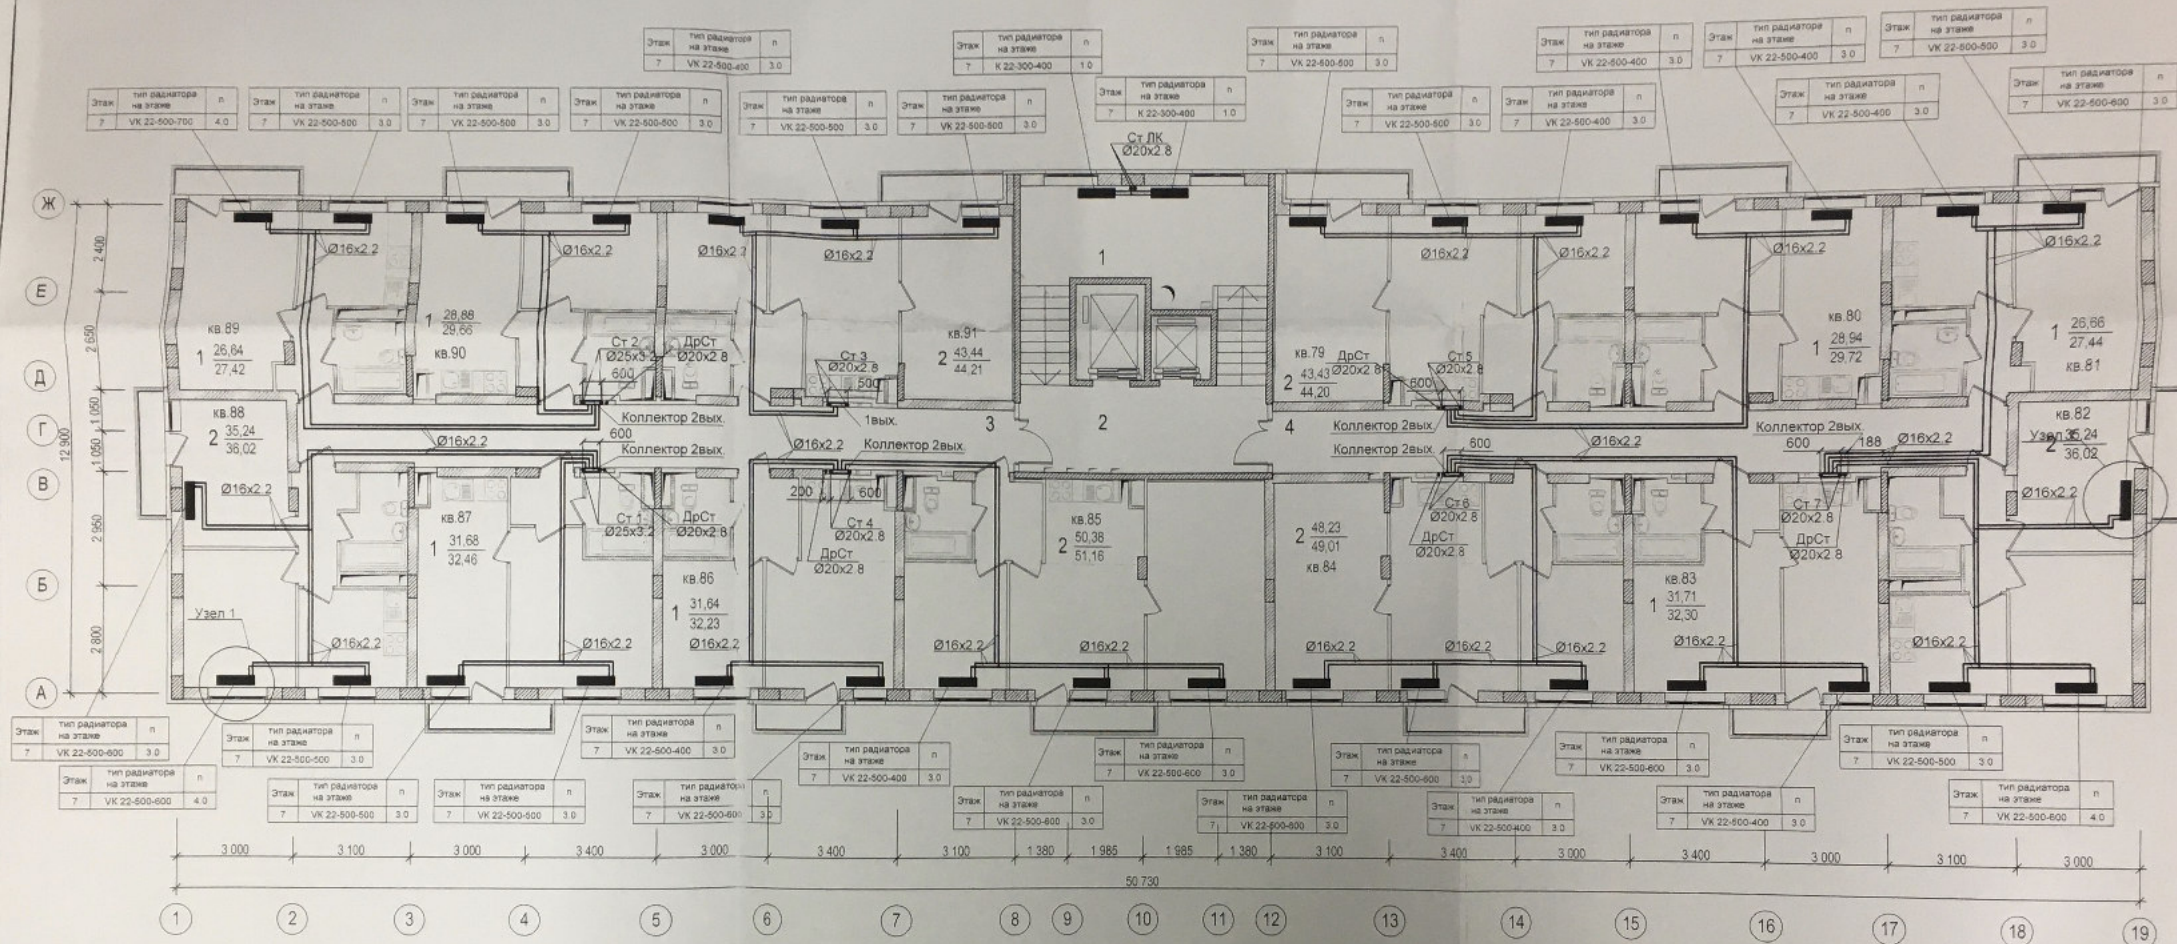


Узел 1

Термостатический элемент
встроенного термодвигателя
Рadiator
панельный тип VK

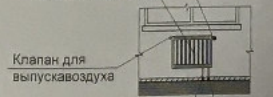

Клапан для
выпуска воздуха

Клапан для
выпуска воздуха

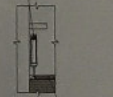

T11, T21
Ø16x2.2

- Примечания
1. Общие указания и условные обозначения см. лист "Общие данные".
 2. В качестве отопительных приборов приняты стальные радиаторы Buderus.
 3. Магистральные трубопроводы и стояки на лестничных клетках изолировать.
 4. Состав теплоизоляции см. общие указания и спецификацию.
 5. Длина прибора указана на планах и схемах. П - настройка термостатического вентиля указана на планах и схемах.
 6. Количество и марки фитингов уточнить при монтаже.
 7. На плане трубопроводы условно отнесены от стен здания.
 8. Отметки и привязки трубопроводов уточнить по месту.
 9. Радиаторы на лестничной клетке установить на высоте не менее 2.2м.

Данный чертеж является исполнительным.
Отклонений от проекта по геометрическим параметрам нет.
Ответственный за производство работ:
Прораб ООО «ТеплоГазМонтаж» Котляров Н.Ф.
Инженер Жемчужнов А.Н.



23-2018-26-08				
Многоэтажная жилая застройка на земельном участке по ул. 64-ой Армии, 139 в Кировском районе г. Волгограда (II очередь жилых домов № 21, 22, 23, 24, 25, 26, 27, 28).				
Изм.	Исх.	Лист	Масштаб	Дата
ГАП	Ливченко	05.21		
Разработ	Пирогов	05.21		
И.Контр.	Ливченко	05.21		
Внутренние системы отопления, вентиляции Жилой дом № 26			Статус	Лист
Отопление План 7-ого этажа. М1:100			P	24
			Листов	
			ООО "СЗ"Пересвет-ЮГ	