


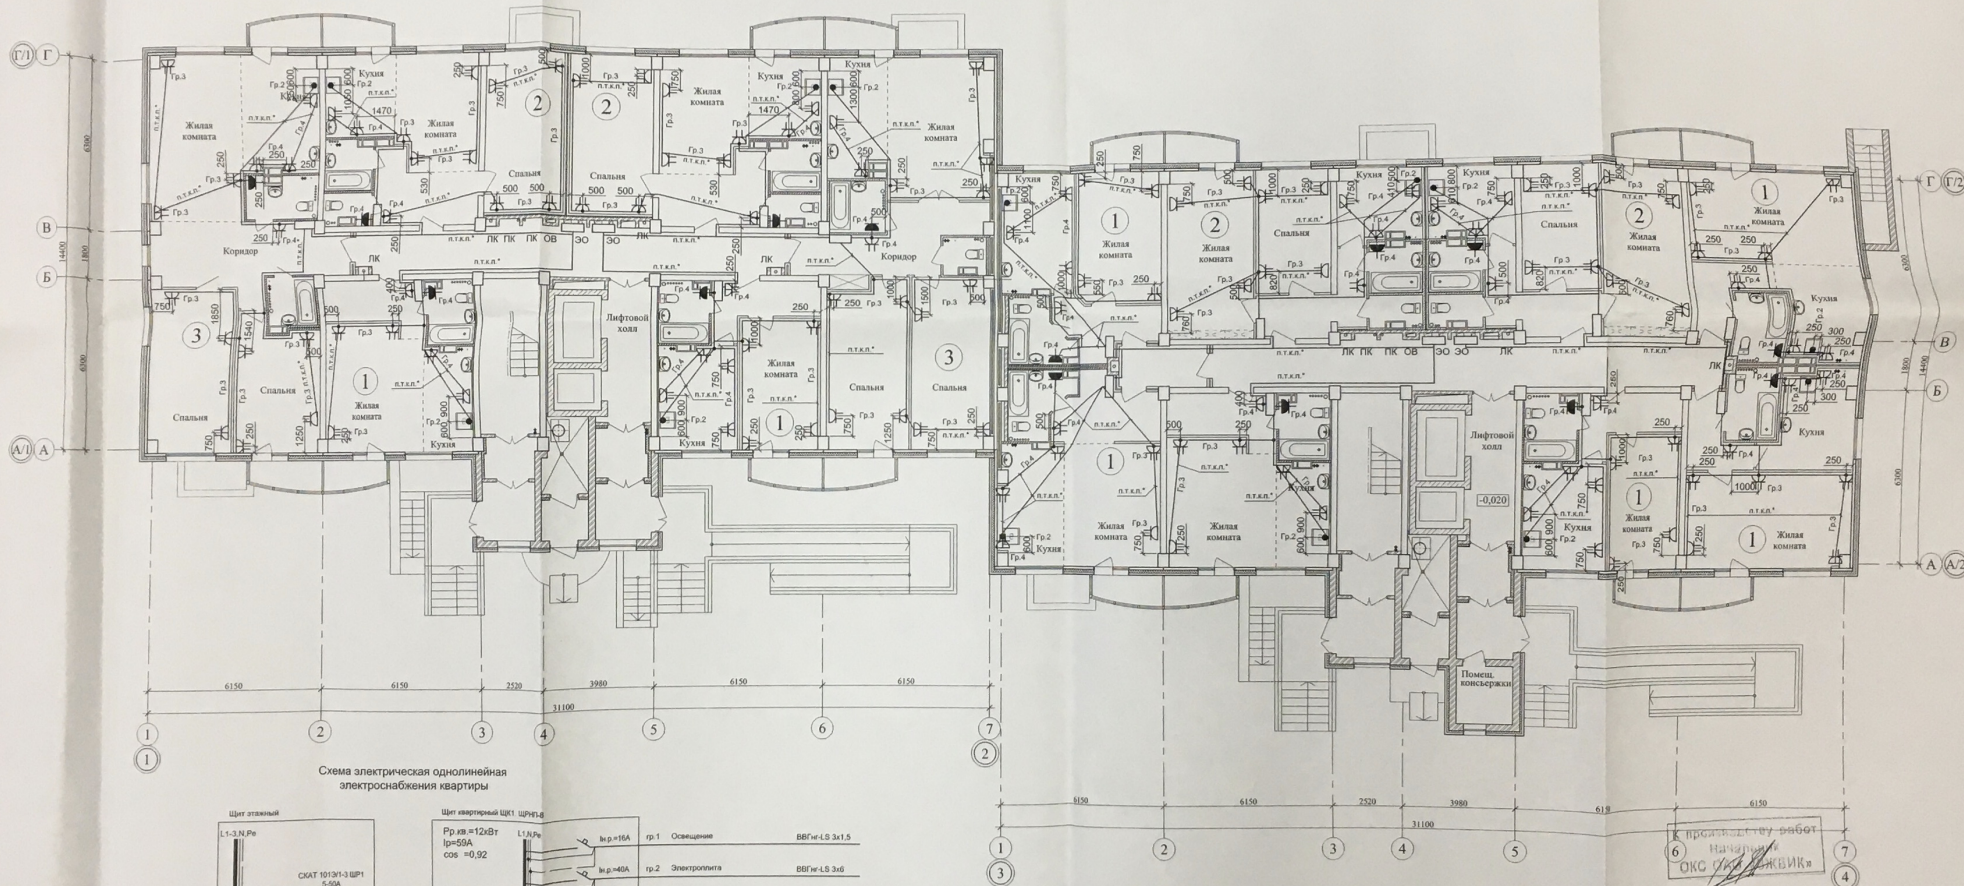

01-2013-2-30

Многоэтажные жилые дома №1, 2, 3, 4 по ул. Фиделева в 603 м/р Красноармейского района Волгограда

Исполн.	Лист	Изд.	Подп.	Дата
Составил:	Романенко			
Проверил:	Финогенов			
Сектор:	Романенко			

1 этаж
 Жилой дом № 2

План розеточной сети
 1 этажа

Электромонтаж