
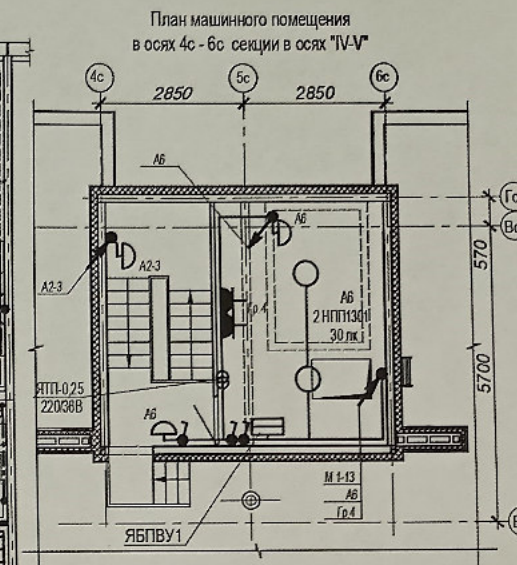


Изм. № подл.	Подпись, дата	Взам. инв. №

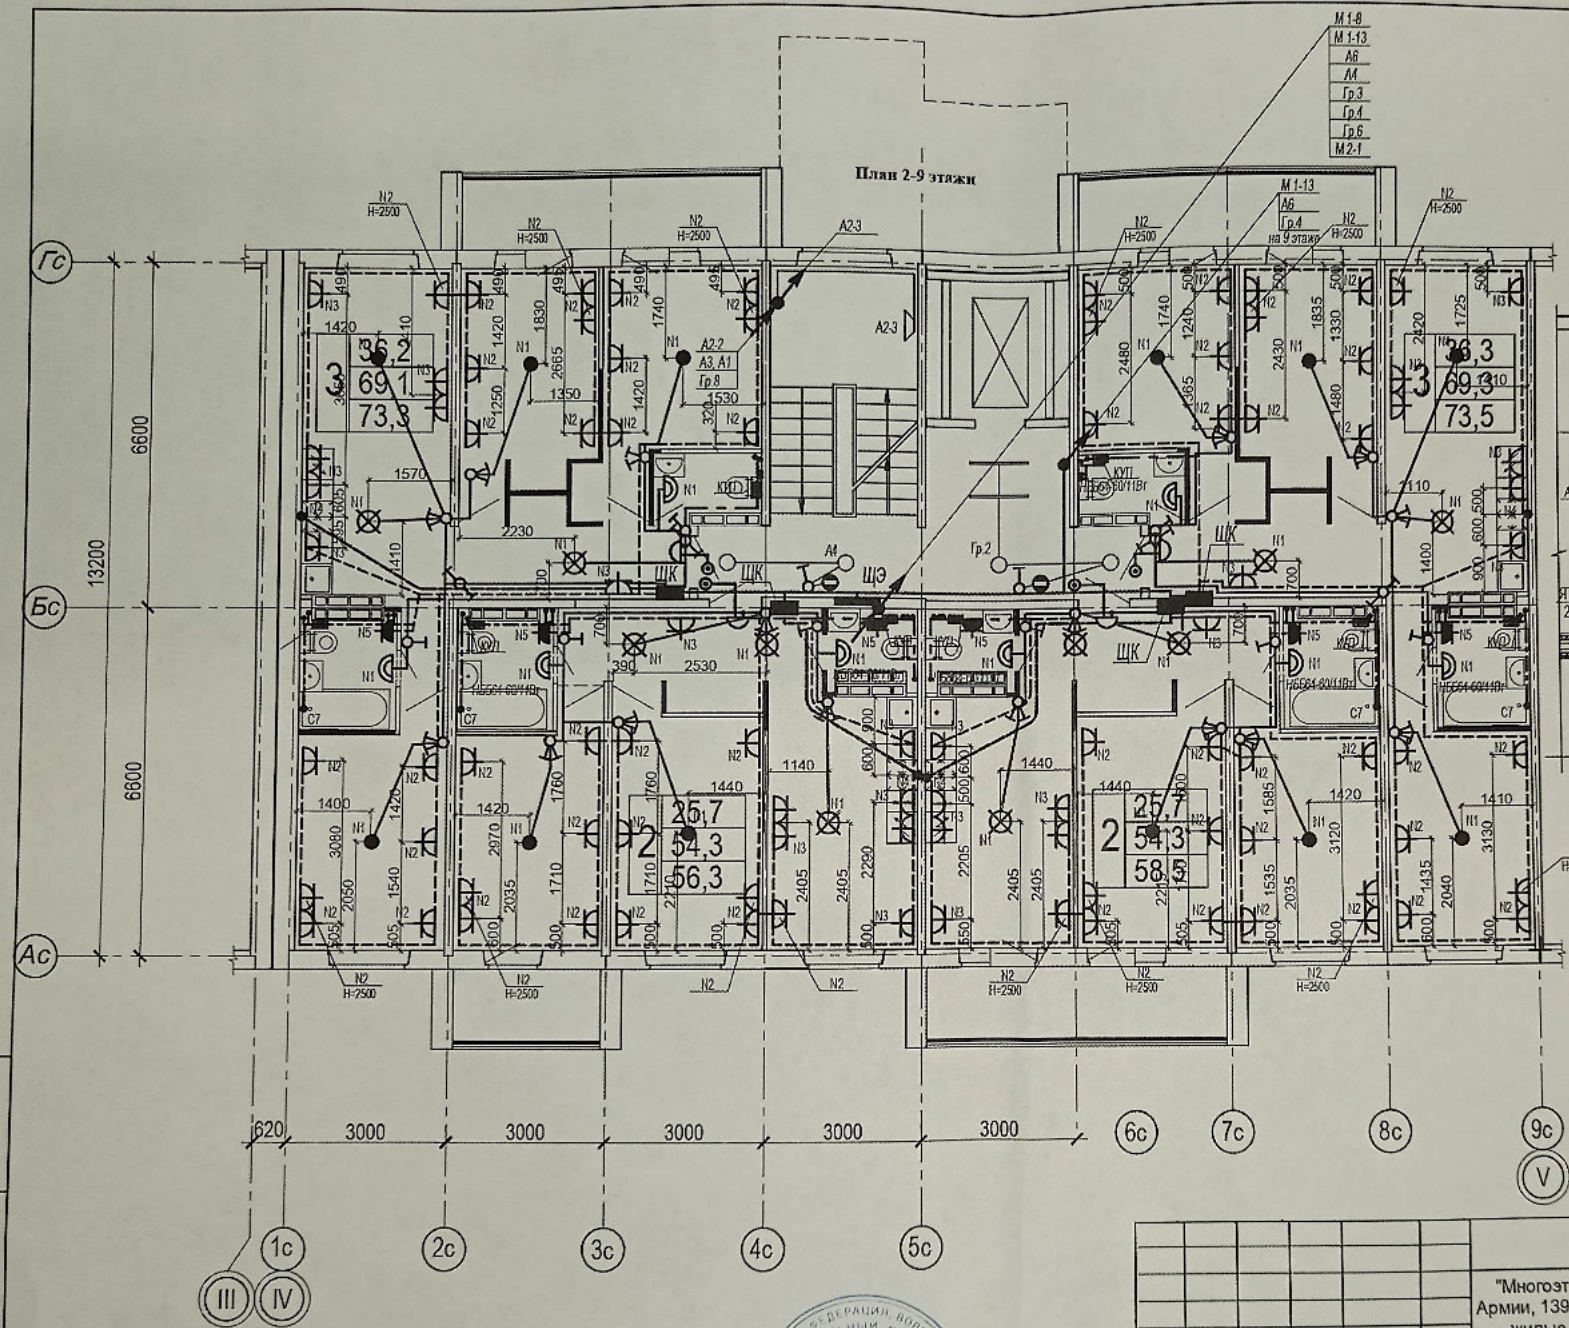

Условные обозначения:


- - Потолочный светильник Maytoni Zan G332CL-4.3284K, кол-во: 4 шт
Монтаж производить к потолку
- △ - Потолочный светильник Maytoni Zan G332CL-4.3284K, кол-во: 1 шт
Монтаж производить к стене, ось светильника на ось +2100 от ур.чл. пролета
- - Светильник МДМ-Лайт IN LED 01 SN 22W 4000K Ra90
T60 220V/Светильник LED (подвес-2м) (БООМА) ЧЕРНЫЙ, 1147 мм, кол-во: 2 шт
Наз светильника в одной плоскости с нисом реек

- труба ПНД $\Phi 20$ в полу
- труба ПНД $\Phi 25$ в полу
- труба ПВХ $\Phi 20$ по потолку

Данный чертеж является исполнительным. Отступлений нет. Ответственный исполнитель:

Индивидуальный предприниматель

Деревякин А.А.

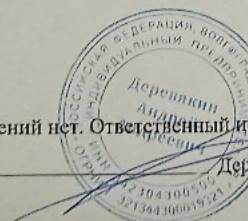

23-2018-17-ЭО			
"Многоэтажная жилая застройка на земельном участке по ул. 64-й Армии, 139 в Кировском районе г. Волгограда. (I очередь строительства - жилые дома №17, 18, 19) I этап строительства жилой дом № 17"			
Должность	Ф.И.О.	Подпись	Дата
ИП	Деревякин А.А.		
Жилой дом №17			Стадия
			Лист
			Листов
Исполнительная схема № 17 а			Индивидуальный предприниматель
План с 2-9 этажи в осях "IV-V".			Деревякин А.А.
Монтаж кабеля, электрофурнитуры и освещения. МОП			
Разраб.	Андреечко		
И. контр.	Пивченко		