


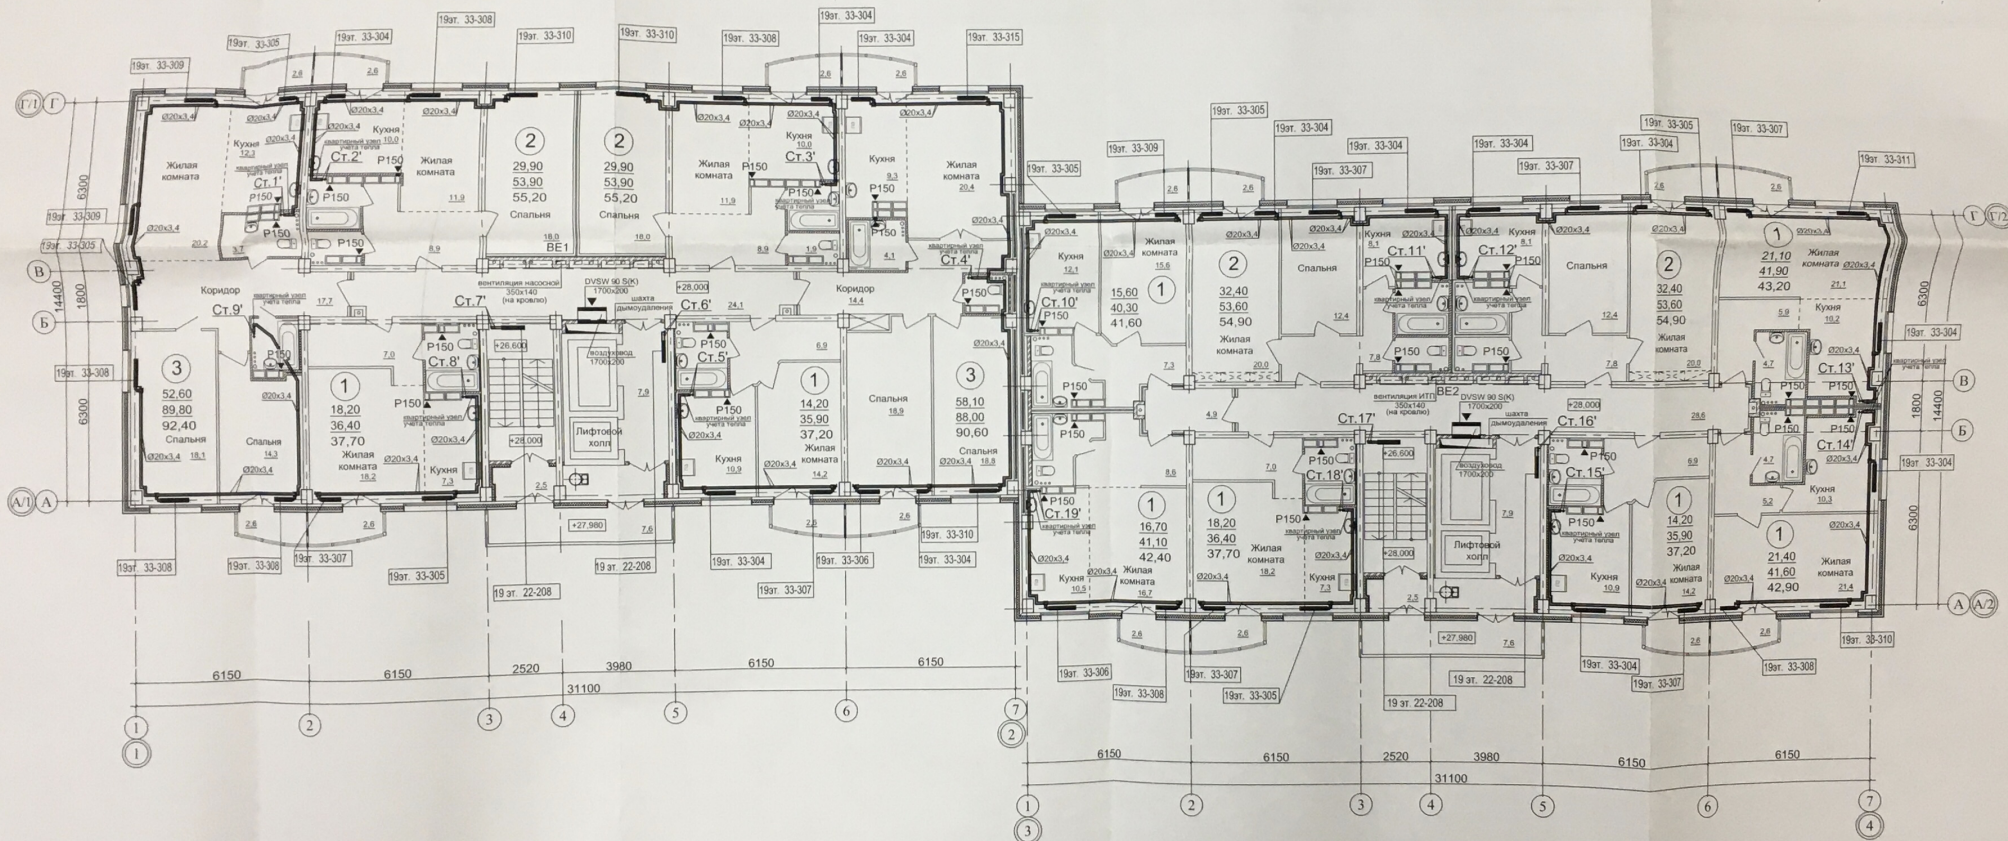

Примечание.
1. Разводка трубопроводов системы отопления квартир предусматривается в конструкции пола.

К производству работ
Начальник
ОАО «ЭЖБМ»

Изм.	Возв.	Лист	Испол.	Полном.	Дата
1		Зам.			07.16
2		Лист			07.16
3		Лист			07.16
4		Лист			07.16
5		Лист			07.16
6		Лист			07.16
7		Лист			07.16

01-2013-2-ОВ

Многоэтажные жилые дома №1,2,3,4 по ул. Фадеева в 603 мкр Красноармейского района Волгограда.

1 этаж. Жилой дом №2.

План 19-го этажа

Проектная группа
ОАО «ЭЖБМ»
г. Волгоград