


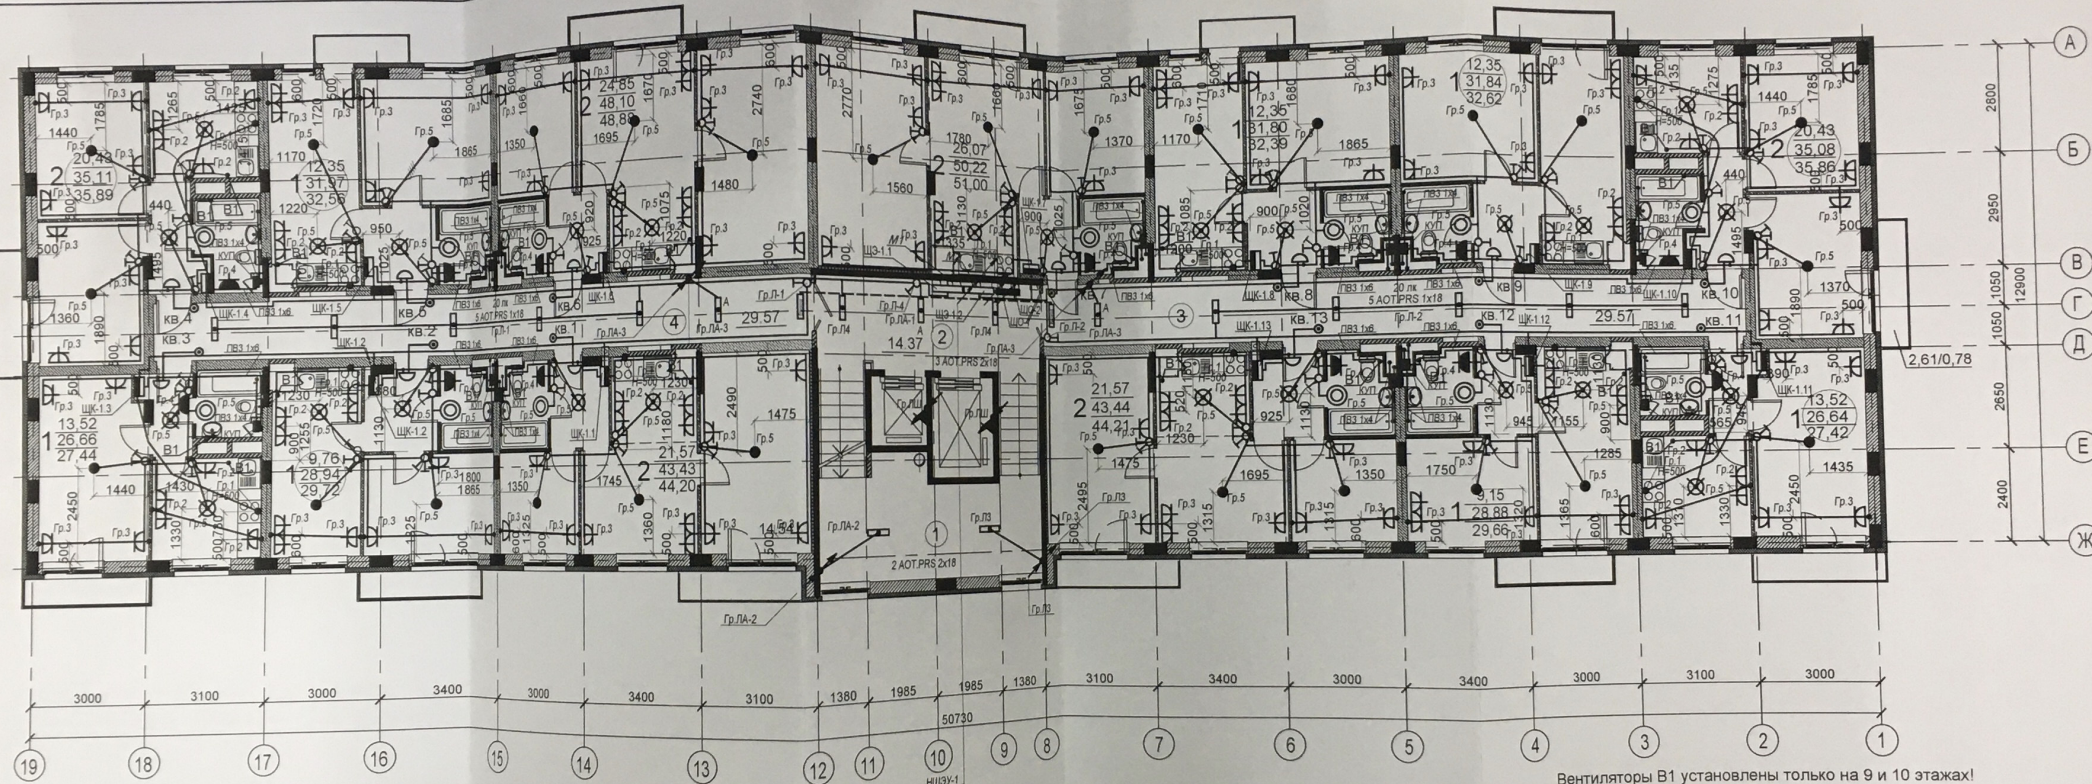

Организация: ООО "Электромера"			
Многоэтажная жилая застройка на земельном участке по ул. 64-й Армии, 139 в Кировском р-не г. Волгограда (II очередь, жилые дома №№21, 22, 23, 24, 25, 26, 27, 28), Дом №26			
Исполнительная схема электрооборудования 7 этаж (схема №13)	Должность	ФИО	Дата
	Мастер	Устинов С.А.	
		Подпись	