


План 2-го этажа

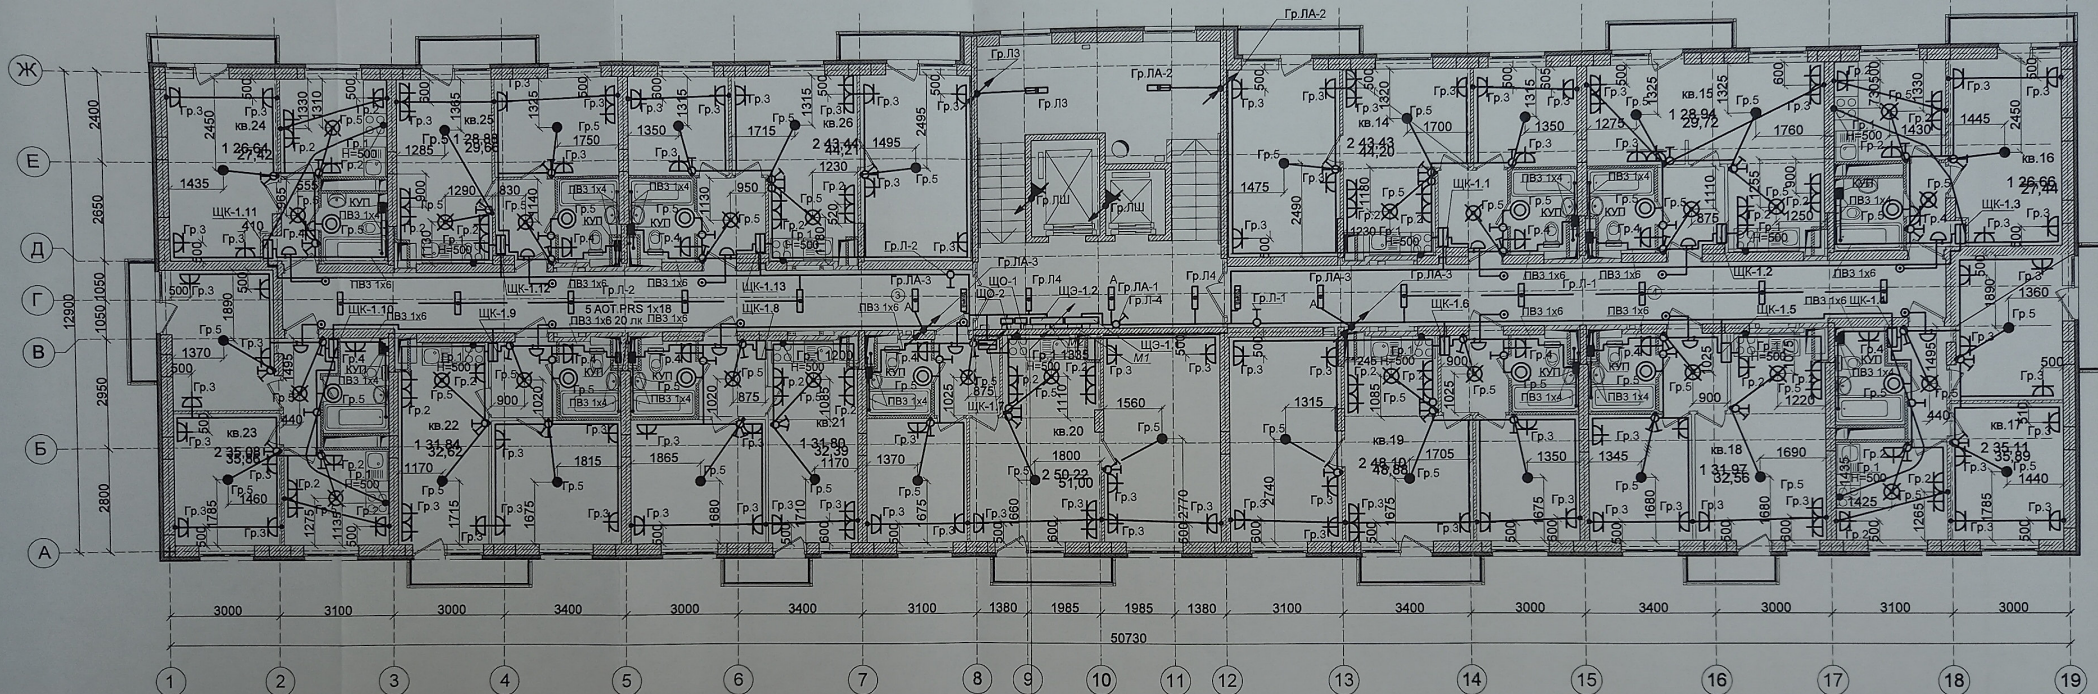

НШОУ-1
НШОУ-2
Организация: ООО "Электромера"				
Многоэтажная жилищная застройка на земельном участке по ул. 64-й Армии, 139 в Кировском р-не г. Волгограда (II очередь, жилые дома №№21, 22, 23, 24, 25, 26, 27, 28) Дом №21				
Исполнительная схема монтажа осветительной и розеточной сети. 2 этаж	Должность	Ф.И.О.	Дата	Подпись
	Мастер	Устинов С.А.		