



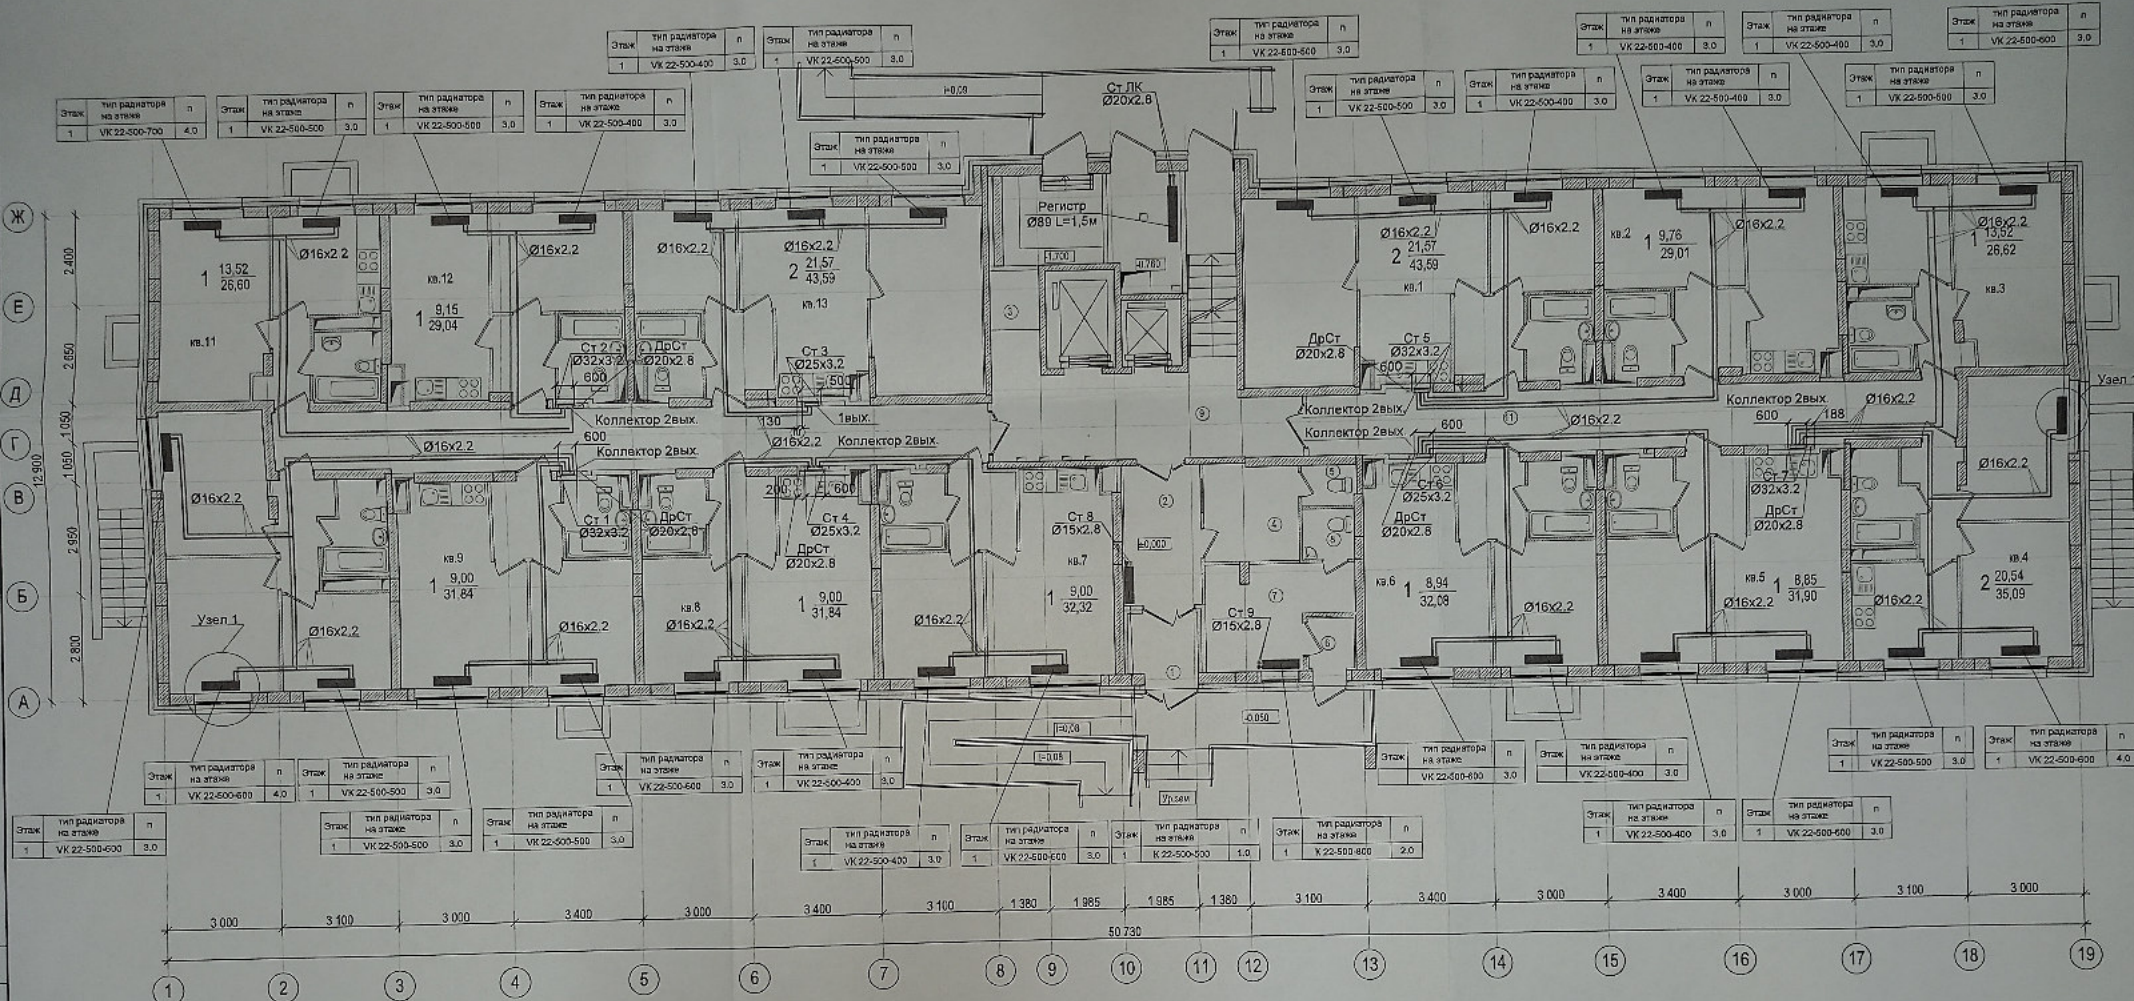

Узел 1

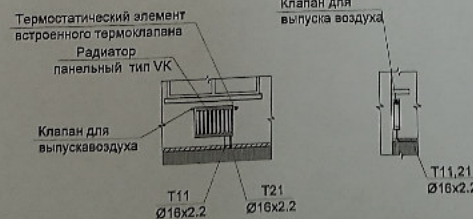

- Примечания
- Общие указания и условные обозначения см. лист "Общие данные".
 - В качестве отопительных приборов приняты стальные радиаторы Buderus.
 - Магистральные трубопроводы и стояки на лестничных клетках изолировать.
 - Состав теплоизоляции см. общие указания и спецификацию.
 - Длина прибора указана на планах и схемах, п - настройка термостатического вентиля.
 - Количество и марку фитингов уточнить при монтаже.
 - На плане трубопроводы условно отнесены от стен здания.
 - Отметки и привязки трубопроводов уточнить по месту.
 - Радиаторы на лестничной клетке установить на высоте не менее 2,2м.

Данный чертеж является исполнительным.
Отклонений от проекта по геометрическим параметрам нет.
Ответственный за производство работ:
Прораб ООО «ТеплоГазМонтаж» Котляров Н.Ф.
Г.п.инженер Жемчужнов А.Н.

23-2018-27-ОВ				
Многоэтажная жилая застройка на земельном участке по ул. 64-ой Армии, 139 в Кировском районе г. Волгограда (II очередь жилых домов № 21,22,23,24,25,26,27,28).				
Изм.	Науч.	Проект.	Масштаб.	Дата
ГАП	Ливченко			05.21
Разработ.	Пирогов			05.21
Н.Контр.	Ливченко			05.21
Внутренние системы отопления, вентиляции Жилой дом № 27			Страница	Листов
Отопление. План 1-го этажа.			P	18
			ООО Специализированный застройщик "Пересвет-Юг"	