


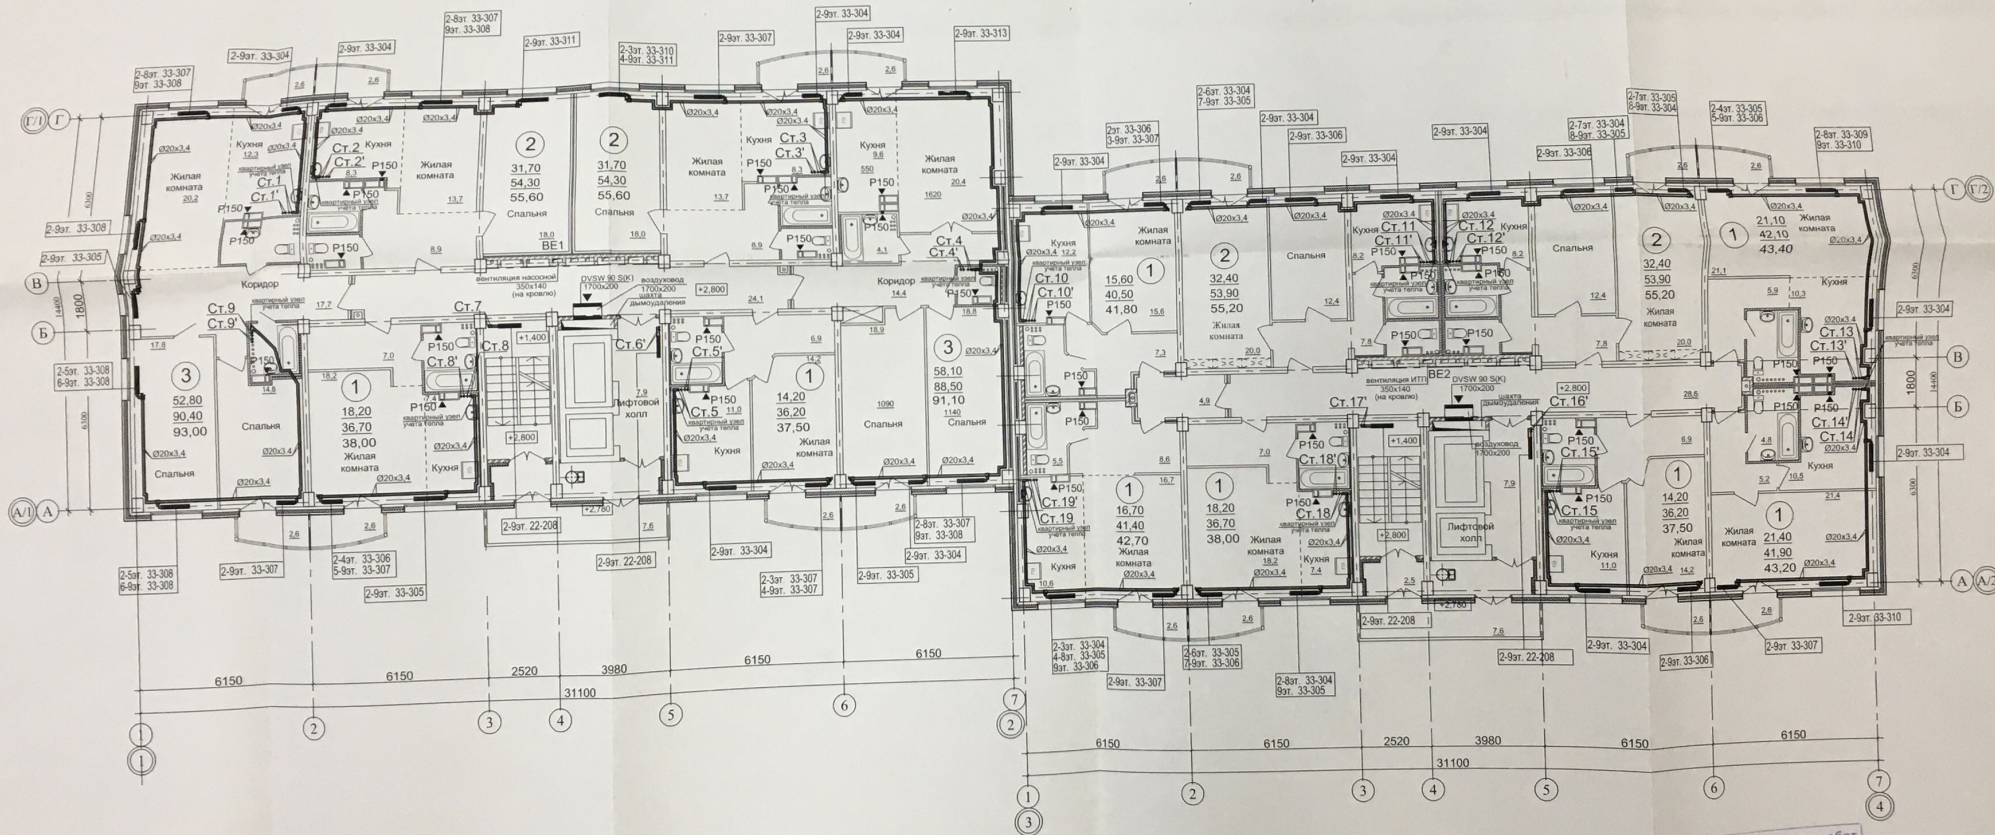

Примечание.
1. Разводка трубопроводов системы отопления квартир предусматривается в конструкции пола.

К производству работ
начальник
ОКС ОАО «ЭЖБЕК»
06.06.16

01-2013-2-ОВ

Многоэтажные жилые дома №1,2,3,4 по ул. Фадеева
в 603 м/р Красноармейского района Волгограда.

Изм.		Зам.	Лист	Ниж.	Полн.	Дата	1 этап.			Стадия		
Изм.		Жил.	Лист	Ниж.	Полн.	Дата	Жилой дом №2.			Р		
Изм.		Жил.	Лист	Ниж.	Полн.	Дата	Жилой дом №2.			Р		
План 2-го этажа.

Проектная группа
ОАО «ЭЖБЕК»
г. Волгоград