
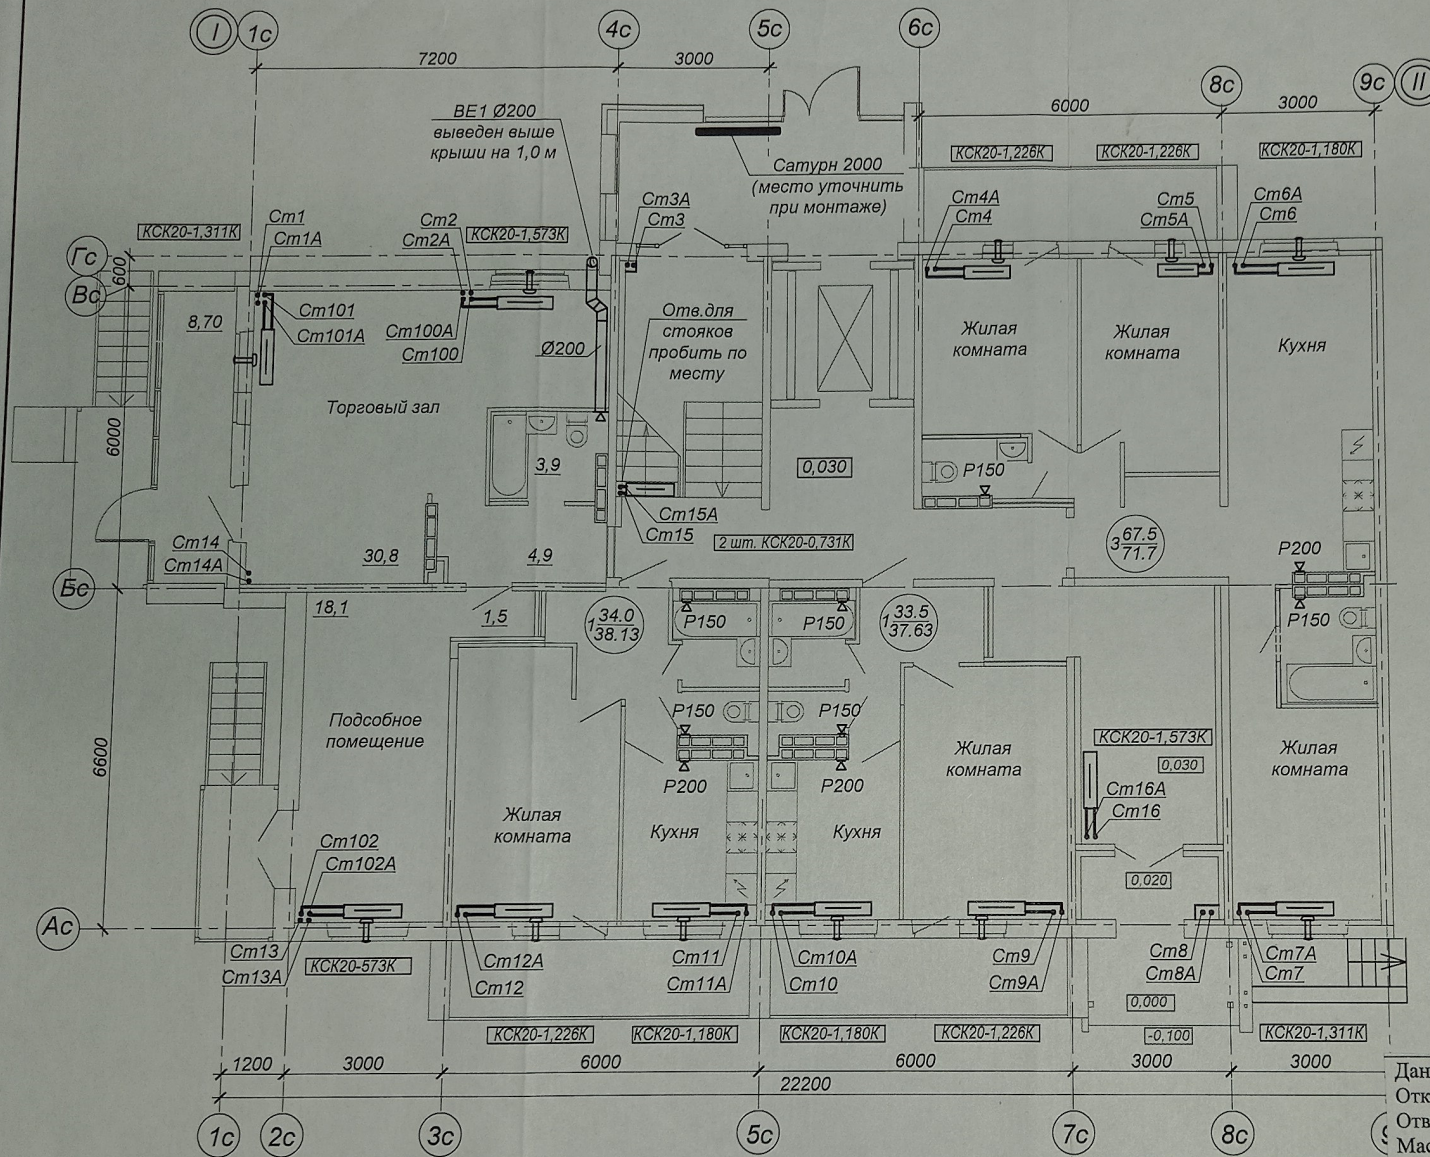


Установка воздушного приточного клапана

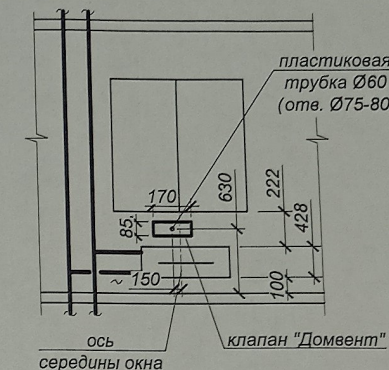

### Технические указания.

Монтаж клапан "Домвент" вести согласно рекомендациям завода изготовителя (ТУ 4863-001-65977993-2010)

### Условные обозначения

Т - стеновой вентиляционный приточный клапан

Данный чертеж является исполнительным.  
Отклонений от проекта по геометрическим параметрам нет.  
Ответственный за производство работ:  
Мастер ООО «ТеплоГазМонтаж»

Бирюков М.А.

### Примечание.

1. Стояки 1, 2, 13, 14 тщательно изолировать, а стояки 3, 8 в тамбуре тщательно изолировать и зашить гипсокартоном.
2. Обязку прибора отопления на лестничной клетке см. лист 6.
3. Обязку прибора отопления в квартирах см. лист 25, 26.
4. Обязку приборов магазина см. лист 26.
5. Место расположения регулирующих решеток рассматривать совместно с КЖ-362 Ал.6 лист 135, 136, 137, а так же по месту, с точным установлением место нахождения канал спутника каждого этажа.

|  |  |  |  |  |  |   |                                                 |      |
|--|--|--|--|--|--|---|-------------------------------------------------|------|
|  |  |  |  |  |  | 23-2018-17-ОВ   |                                                 |      |
|  |  |  |  |  |  | Многоэтажная жилая застройка на земельном участке по ул. 64-ой Армии, 139 в Кировском районе г. Волгограда (1 очередь строительства - жилые дома №17, 18, 19) 1 этап строительства жилой дом №17 |                                                 |      |
|  |  |  |  |  |  | Жилой дом №17   | Стадия                                          | Лист |
|  |  |  |  |  |  | Отопление и вентиляция выше 0,000   | Р                                               | 5    |
|  |  |  |  |  |  | План 1 этажа в осях I-II   | ООО Специализированный Застройщик «Пересвет-Юг» |      |
|  |  |  |  |  |  | Изм. Кол. Лист № док. Подпись Дата   | формат А3                                       |      |
|  |  |  |  |  |  | Гл. арх. Ливченко   |                                                 |      |
|  |  |  |  |  |  | Разраб. Иванников   | 12.23                                           |      |
|  |  |  |  |  |  | Н.контр. Иванников   | 12.23                                           |      |

|              |              |
|--------------|--------------|
| Изм. № подл. | Взам. инв. № |
| Подпись дата |              |