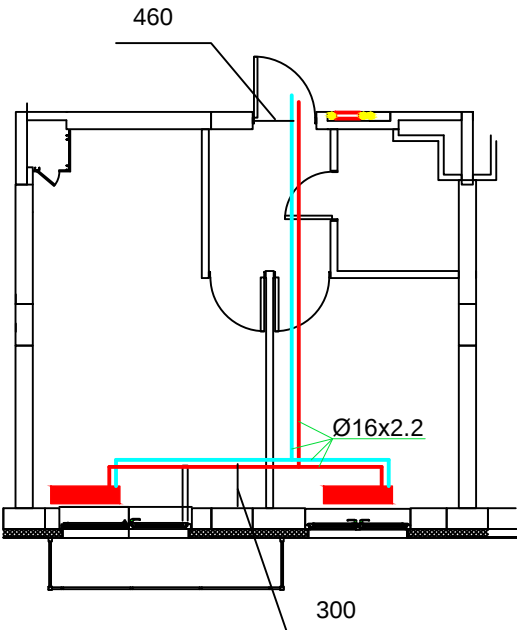


Перв. примен.		Справ. #	
Подпись и дата		Взам. #дубл.		Взам. инв. #		<table><tr><td colspan="6">Парк Европейский жил. дом 23</td></tr><tr><td colspan="6" rowspan="4">Схема разводки отопления для уточнения звонить 89064076598</td><td>Стадия</td><td>Масса</td><td>Масштаб</td></tr><tr><td>И</td><td></td><td></td><td></td></tr><tr><td colspan="2">Лист</td><td colspan="2">Листов</td></tr><tr><td colspan="4">Квартира 22</td></tr></table>										Парк Европейский жил. дом 23						Схема разводки отопления для уточнения звонить 89064076598						Стадия	Масса	Масштаб	И				Лист		Листов		Квартира 22			
Парк Европейский жил. дом 23	
Схема разводки отопления для уточнения звонить 89064076598						Стадия	Масса	Масштаб																																		
						И																																				
						Лист		Листов																																		
						Квартира 22																																				
Подпись и дата		Взам. #дубл.		Взам. инв. #																																						
Изм		Кол		Лист		Док		Подпись		Дата																																
Разраб.	
Пров.	
Т.контр.	
Н.контр.	
Утв.	