



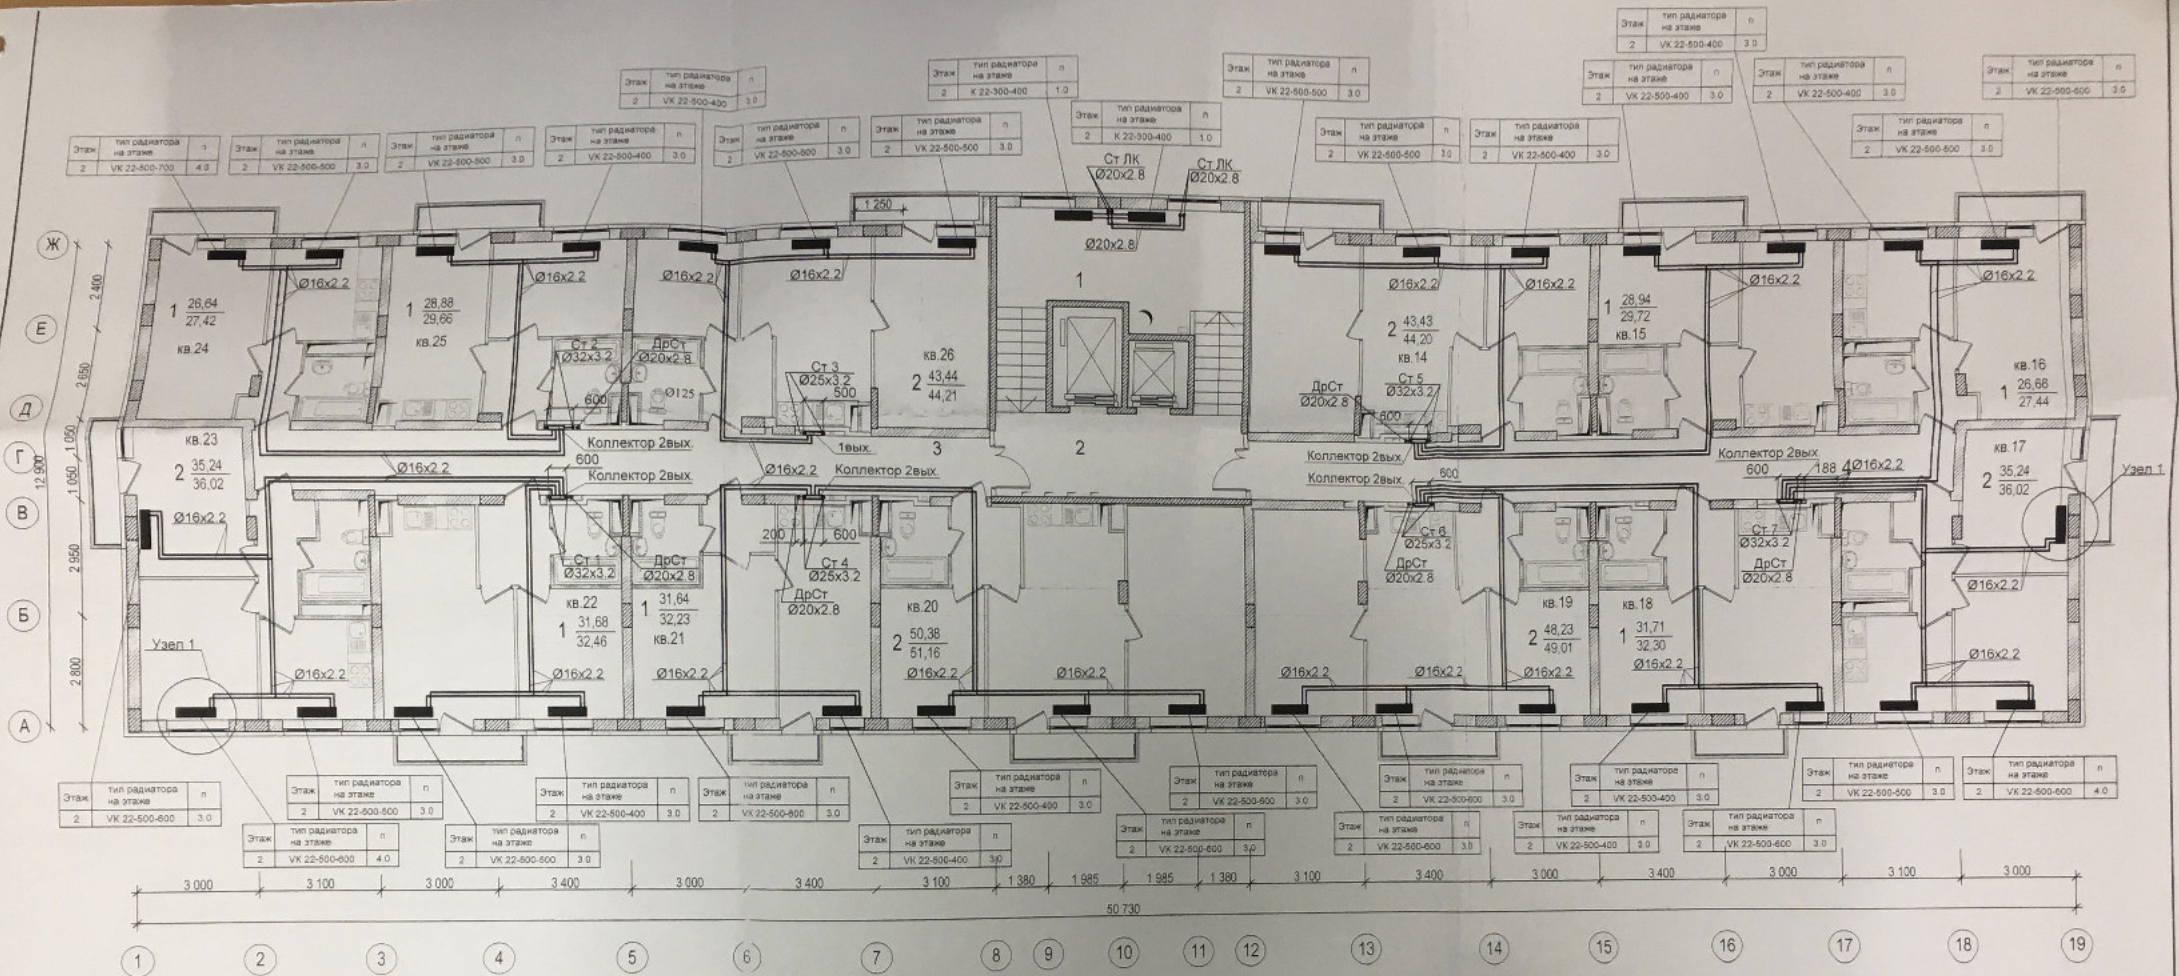

- Примечания**
- Общие указания и условные обозначения см. лист "Общие данные".
 - В качестве отопительных приборов приняты стальные радиаторы Buderus.
 - Магистральные трубопроводы и стояки на лестничных клетках изолировать.
 - Состав теплоизоляции см. общие указания и спецификацию.
 - Длина прибора указана на планах и схемах. п - настройка термостатического вентиля указана на планах и схемах.
 - Количество и марку фитингов уточнить при монтаже.
 - На плане трубопроводы условно отнесены от стен здания.
 - Отметки и привязки трубопроводов уточнить по месту.
 - Радиаторы на лестничной клетке установить на высоте не менее 2,2м.

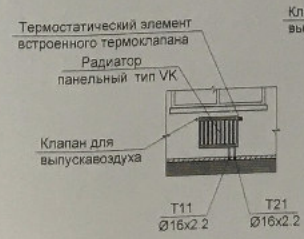

Узел 1

Данный чертеж является исполнительным.
Отклонений от проекта по геометрическим параметрам нет.
Ответственный за производство работ:
Прораб ООО «ТеплоГазМонтаж» Котляров Н.Ф.
Г.дизинженер Жемчужнов А.Н.

23-2018-0В					
Многоэтажная жилищная застройка на земельном участке по ул. 64-ой Армии, 139 в Кировском районе г. Волгограда (II очередь жилых домов № 21, 22, 23, 24, 25, 26, 27, 28).					
Ум.	Нум.	Лист	Начис.	Подп.	Дата
ГАП	Ливченко				05.21
Прораб	Пирогов				05.21
И. контр.	Ливченко				05.21
Внутренние системы отопления, вентиляции Жилой дом № 26				Стр.	Лист
Отопление План 2 этажа				Р	19
				ООО "СЗ"Пересвет-ЮГ"	