

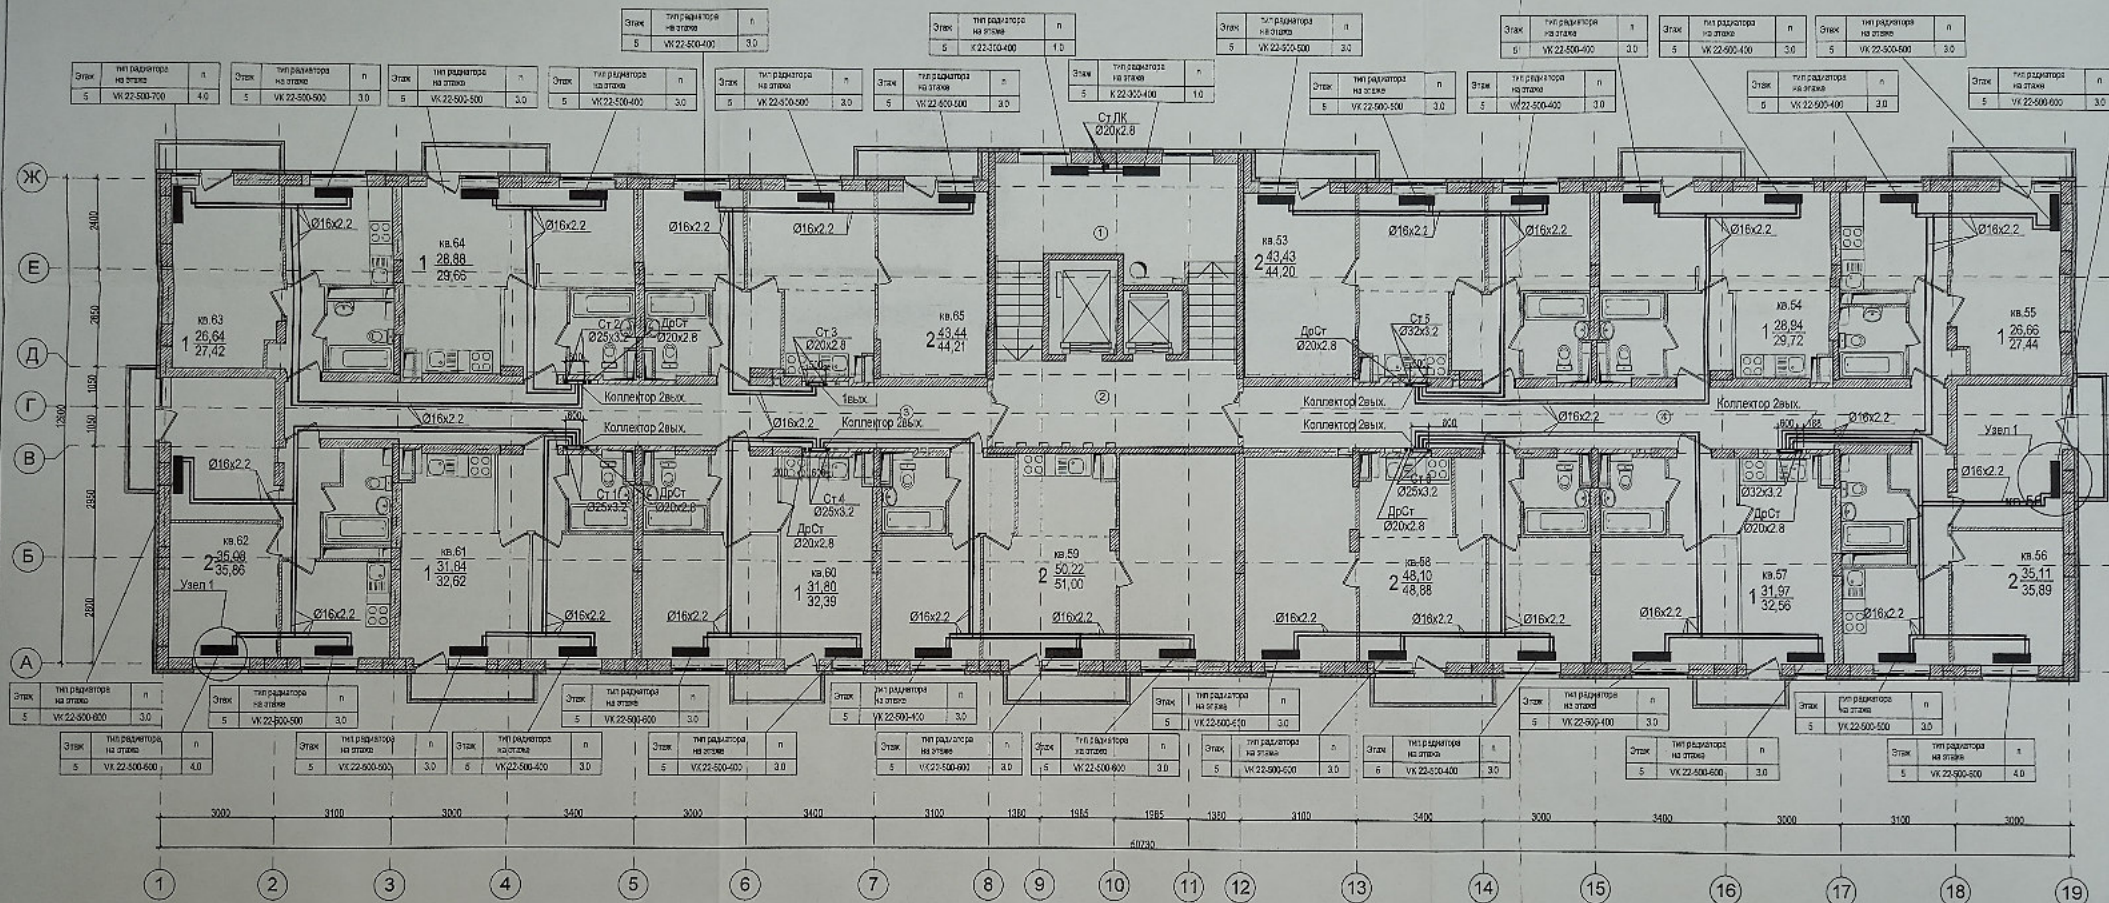


План 5 этажа

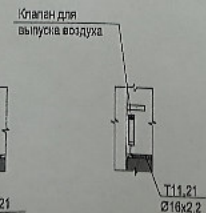

Узел 1

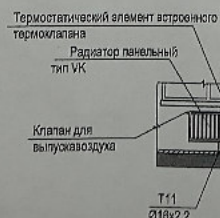

- Примечания
- Общие указания и условные обозначения см. лист "Общие данные".
 - В качестве отопительных приборов приняты стальные радиаторы Buderus.
 - Магистральные трубопроводы и стояки на лестничных клетках изолировать.
 - Состав теплоизоляции см. общие указания и спецификацию.
 - Длина прибора указана на планах и схемах, п - настройка термостатического вентиля указана на планах и схемах.
 - Количество и марку фитингов уточнить при монтаже.
 - На плане трубопроводы условно отнесены от стен здания.
 - Отметки и привязки трубопроводов уточнить по месту.
 - Радиаторы на лестничной клетке установить на высоте не менее 2,2м.

Данный чертеж является исполнением.
Отклонений от проекта по геометрическим параметрам нет.
Ответственный за производство работ:
Прораб ООО «ТеплоМонтажНаладка» Глиньжер Н.Ф.
Глиньжер ООО «ТеплоМонтажНаладка» Глиньжер Н.Ф.

23-2018-21-ОВ				
Многоэтажная жилая застройка на земельном участке по ул. 64-ой Армии, 139 в Кировском районе г. Волгограда (II очередь жилые дома № 21, 22, 23, 24, 25, 26, 27, 28)				
Изм.	Лист	№ док.	Подп.	Дата
ГАП	Пивченко			11.21
Разработ.	Пирогов			11.21
Н.Контр.	Пивченко			11.21
Внутренние системы отопления, вентиляции Жилой дом № 21			Страница	Лист
Отопление План 5-этажа М1.100.			Р	22
			ООО "СЗ"Пересвет-Ю"	