


План 4-го этажа

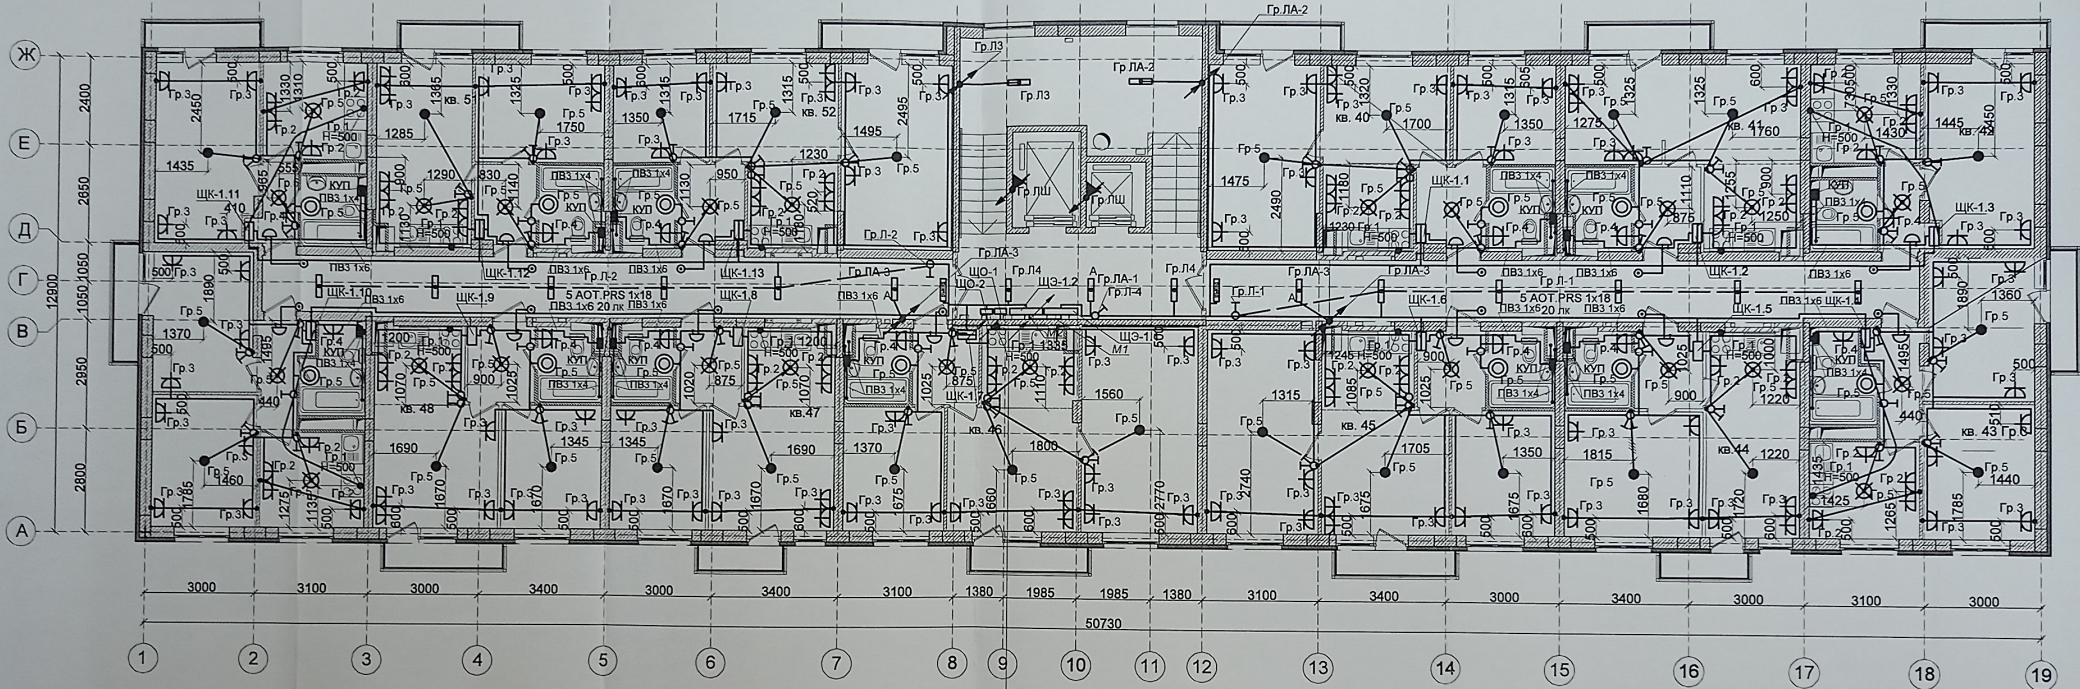

НШЭУ-1
НШЭУ-2
НШО-1
НШО-2
Гр.ЛА-1
НШЛ-1
НШЛ-2
Гр.ЛШ
НШТ-3
Гр.Л-1
Гр.Л-2
Гр.Л-4
НШСС-2

Организация: ООО "Электромера" Многоэтажная жилая застройка на земельном участке по ул. 64-й Армии, 139 в Кировском р-не г. Волгограда (II очередь, жилые дома №№21, 22, 23, 24, 25, 26, 27, 28). Дом №21			
Исполнительная схема монтажа осветительной и розеточной сети. 4 этаж	Должность	Ф.И.О.	Дата
	Мастер	Устинов С.А.	2019.09.10