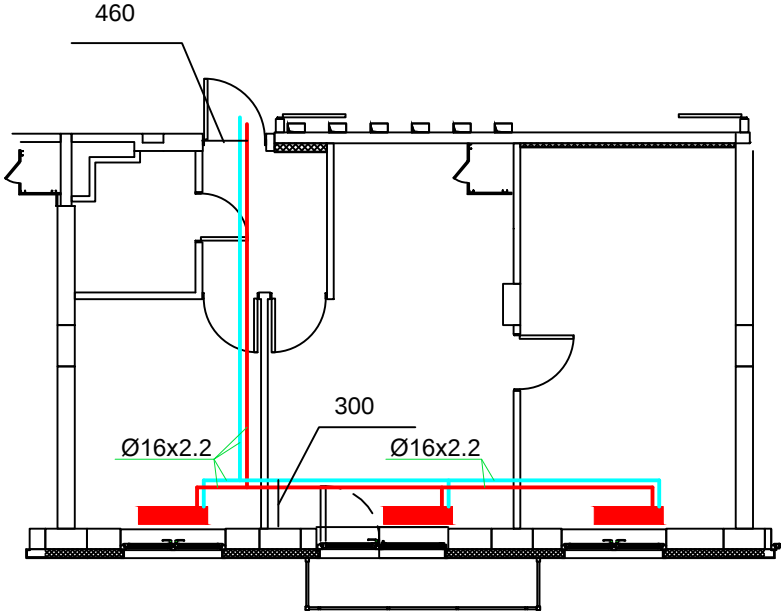


Перв. примен.							Справ. #	
Подпись и дата							Взам. #дубл.	
Взам. инв. #	
Подпись и дата								Парк Европейский жил.дом 23 <table border="1"> <tr> <td>Изм</td> <td>Кол</td> <td>Лист</td> <td>Док</td> <td>Подпись</td> <td>Дата</td> </tr> <tr> <td colspan="6">Разраб.</td> </tr> <tr> <td colspan="6">Пров.</td> </tr> <tr> <td colspan="6">Т.контр.</td> </tr> <tr> <td colspan="6">Н.контр.</td> </tr> <tr> <td colspan="6">Утв.</td> </tr> </table> Стадия И Масса Масштаб Лист Листов						Изм	Кол	Лист	Док	Подпись	Дата	Разраб.						Пров.						Т.контр.						Н.контр.						Утв.					
														Изм	Кол	Лист	Док	Подпись	Дата																														
Разраб.	
Пров.	
Т.контр.	
Н.контр.	
Утв.	