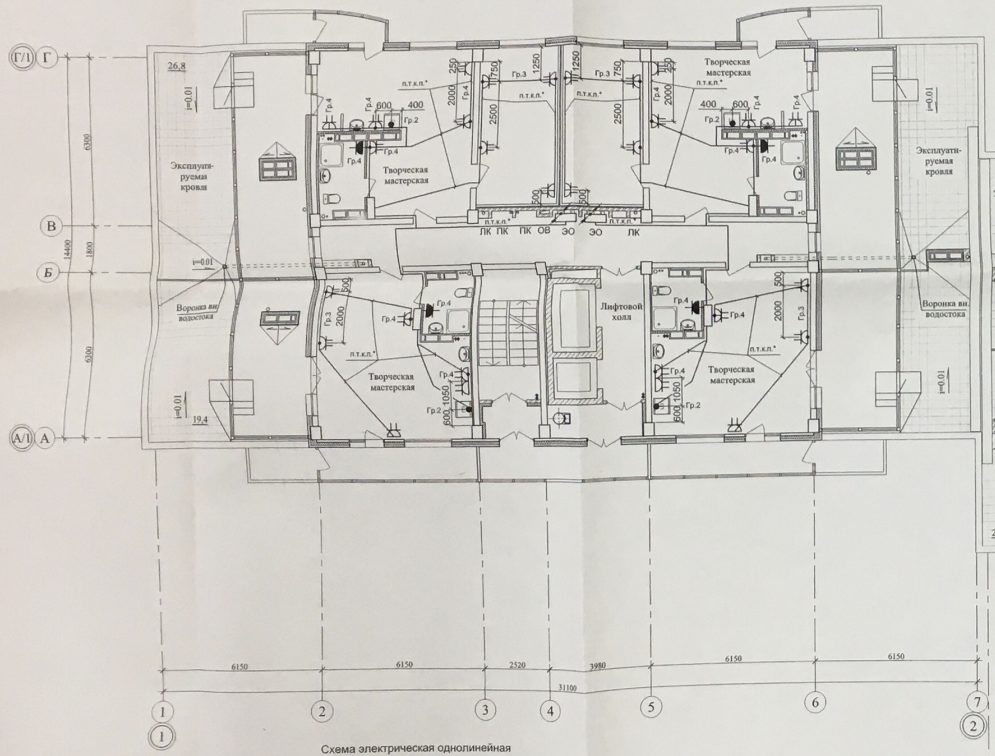

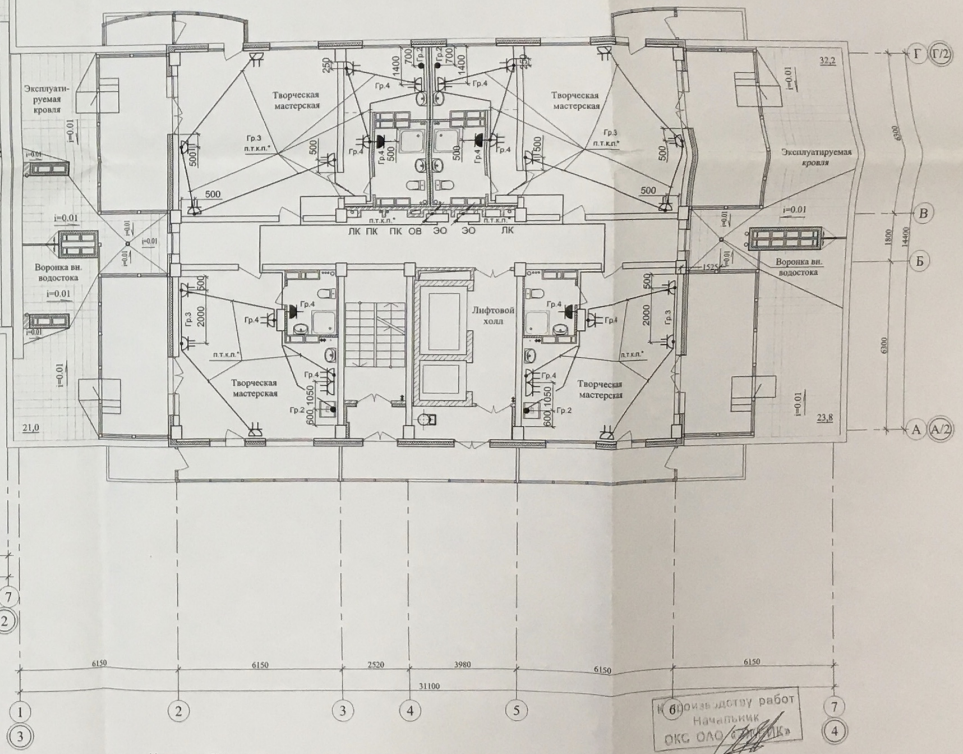

Схема электрическая однолинейная электроснабжения квартиры

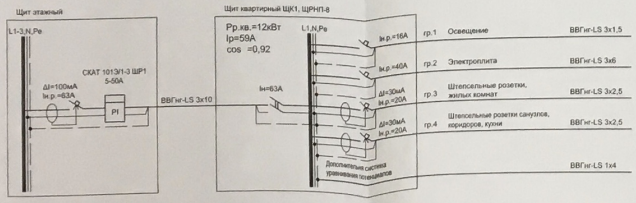

Условные обозначения

п.т.к.п.* - прокладка в трубе конструкции пола

Копия данную работ
Начальник
ОКС ОАО «[illegible]»

Изм.	Кол.уч.	Лист	Nдок.	Подп.	Дата	01-2013-2-ЭО		
						Многоэтажные жилые дома №1, 2, 3, 4 по ул.Фадеева в 603 м/р Красноармейского района Волгограда		
Гл.специал.	Романенко					I этап. Жилой дом № 2	Стадия	Лист	Листов
							Р	15	
Разработал	Финогенов					План розеточной сети 53,200	Электропроект		
Н.контроль	Романенко								

Взам. инв. N

Подп. и дата

Инв. N подл.