


План 5-го этажа

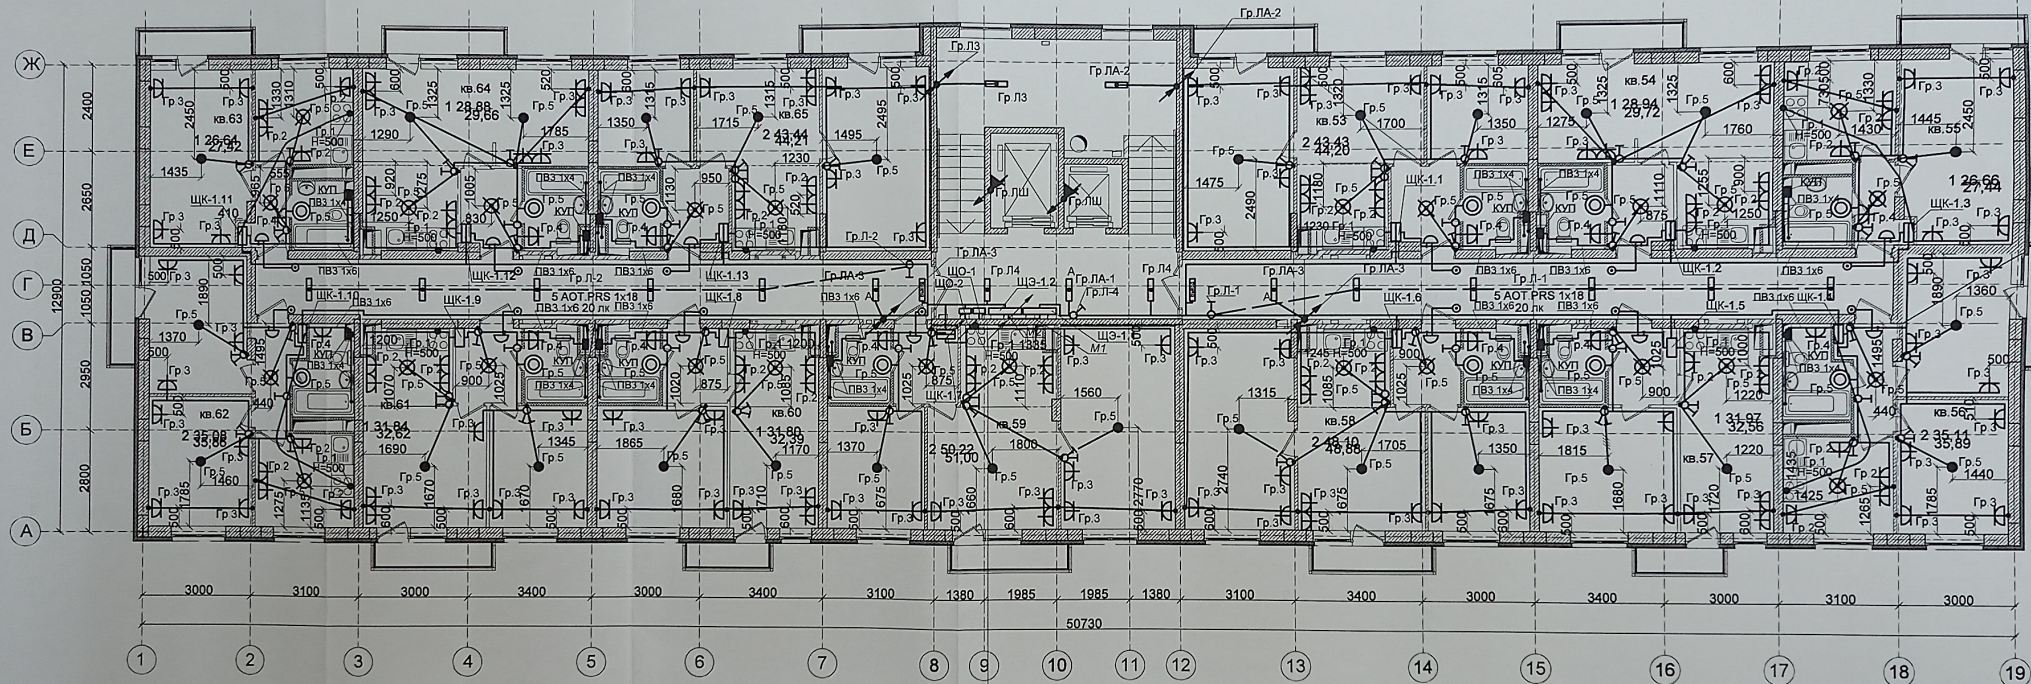

НШЭУ-1
НШЭУ-2
НШО-1
НШО-2
Гр. ЛА-1
НШЛ-1
НШЛ-2
Гр. ЛШ
НШТ-3
Гр. Л-1
Гр. Л-2
Гр. Л-4
НШСС-2

Организация: ООО "Электромера"				
Многоэтажная жилая застройка на земельном участке по ул. 64-й Армии, 139 в Кировском р-не г. Волгограда (II очередь, жилые дома №№21, 22, 23, 24, 25, 26, 27, 28). Дом №21				
Исполнительная схема монтажа осветительной и розеточной сети. 5 этаж	Должность	Ф.И.О.	Дата	Подпись
	Мастер	Устинов С.А.	ЭЛЕКТРОМЕРЫ	