


План 7-го этажа

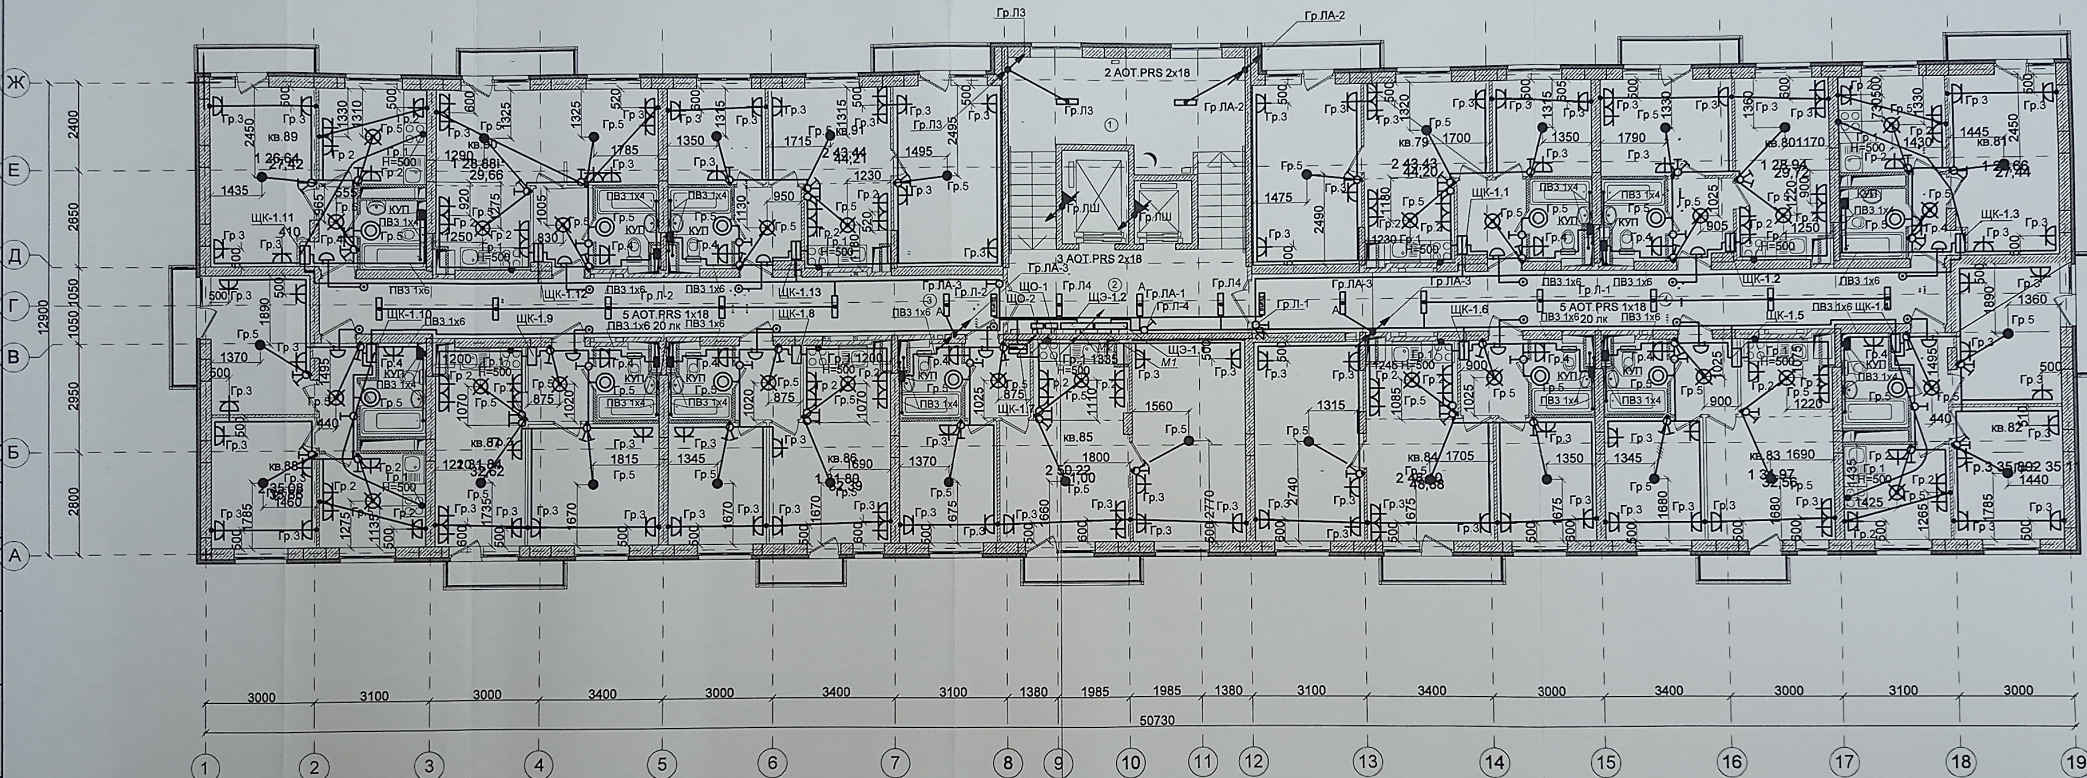

ШО-1
ШО-2
Организация: ООО "Электромера"			
Многоэтажная жилая застройка на земельном участке по ул. 64-й Армии, 139 в Кировском р-не г. Волгограда (II очередь, жилые дома №№21, 22, 23, 24, 25, 26, 27, 28). Дом №21			
Исполнительная схема монтажа осветительной и розеточной сети. 7 этаж	Должность	Ф.И.О.	Дата
	Мастер	Устинов С.А.	Подпись