



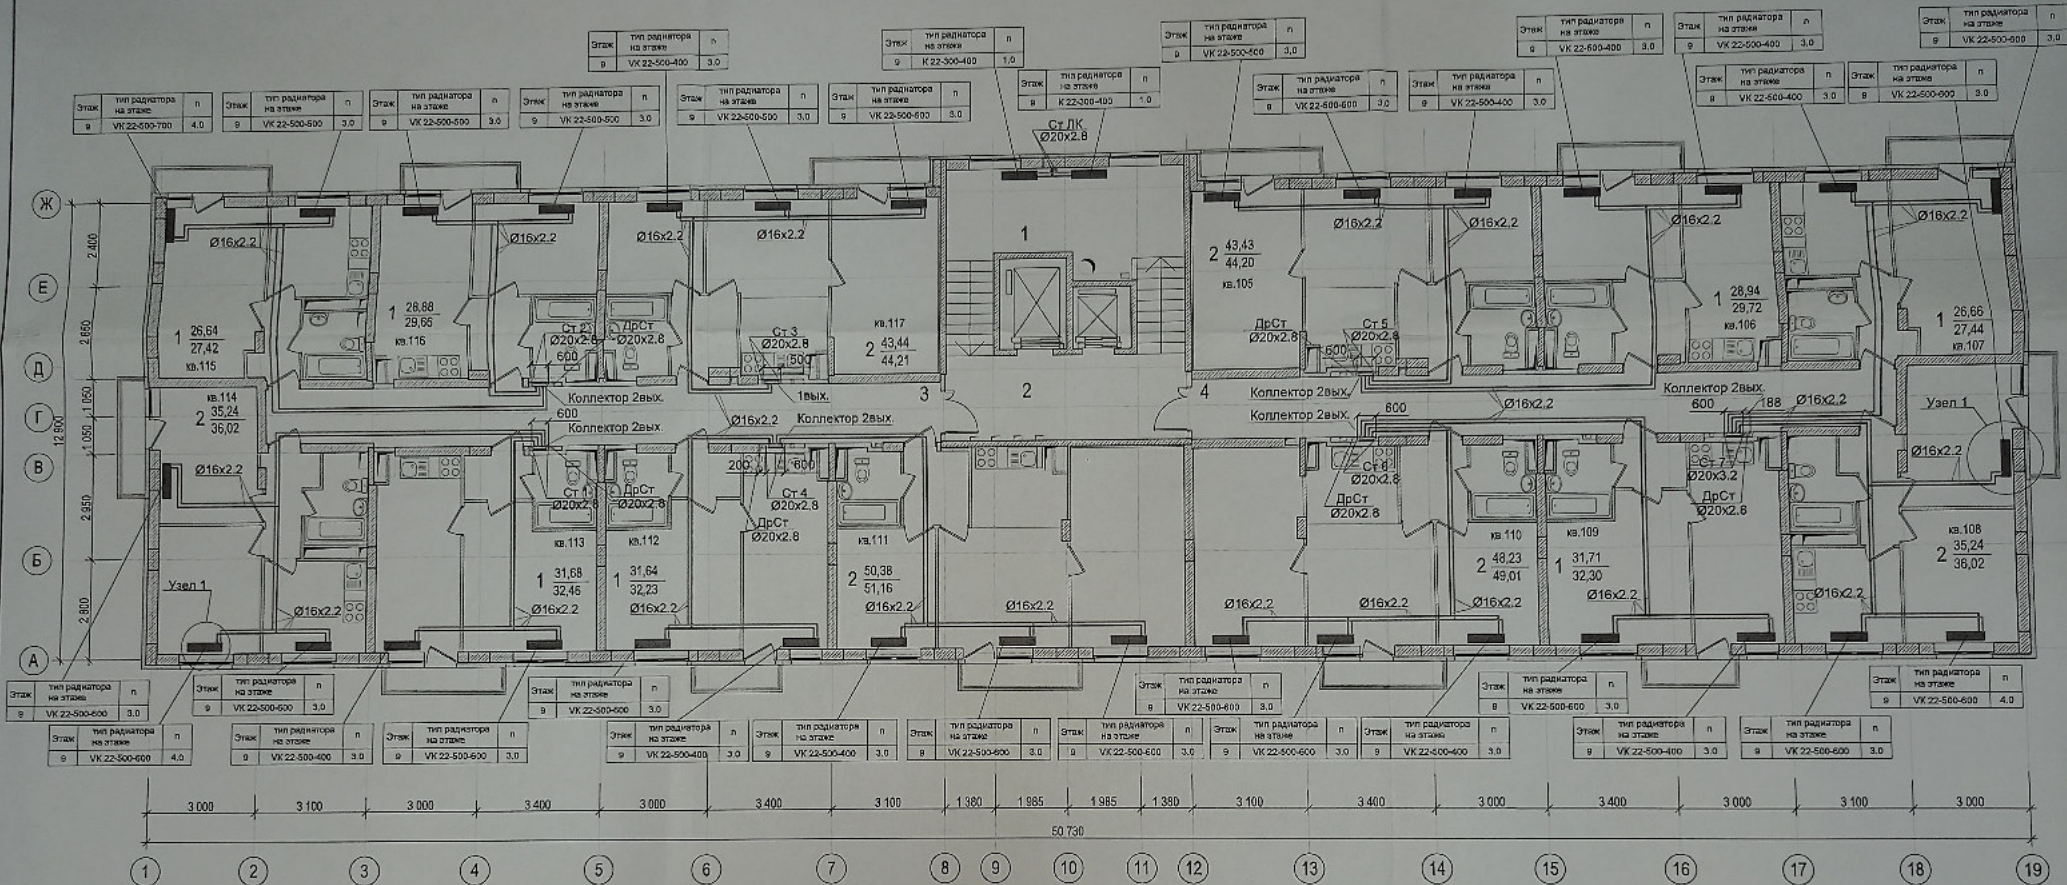

Узел 1

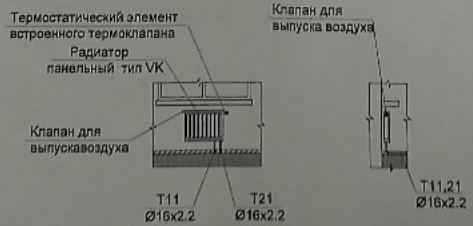

- Примечания
1. Общие указания и условные обозначения см. лист "Общие данные".
 2. В качестве отопительных приборов приняты стальные радиаторы Buderus.
 3. Магистральные трубопроводы и стояки на лестничных клетках изолировать.
 4. Состав теплоизоляции см. общие указания и спецификацию.
 5. Длина прибора указана на планах и схемах. п - настройка термостатического вентиля указана на планах и схемах.
 6. Количество и марку фитингов уточнить при монтаже.
 7. На плане трубопроводы условно отнесены от стен здания.
 8. Отметки и привязки трубопроводов уточнить по месту.
 9. Радиаторы на лестничной клетке устанавливать на высоте не менее 2.2м.

Данный чертеж является исполнительным.
Отклонений от проекта по геометрическим параметрам нет.
Ответственный за производство работ:
Прораб ООО «ТеплоГазМонтаж» Котляров Н.Ф.
Г.Ляжженер Жемчужнов А.Н.

23-2018-27-0В

Многоэтажная жилая застройка на земельном участке по ул. 64-ой Армии, 139 в Кировском районе г. Волгограда
(II очередь жилых домов № 21, 22, 23, 24, 25, 26, 27, 28).

Изм.	№	Лист	Масштаб	Дата	Статус	Лист	Листов
ГАП	Личено	05.21			Внутренние системы отопления, вентиляции Жилой дом № 27	Р	26
Разработ.	Пирогов	05.21			Отопление. План 9-ого этажа. М1:100.		
Н.Контр.	Личено	05.21					

ООО Специализированный застройщик "Пересвет-Юг"