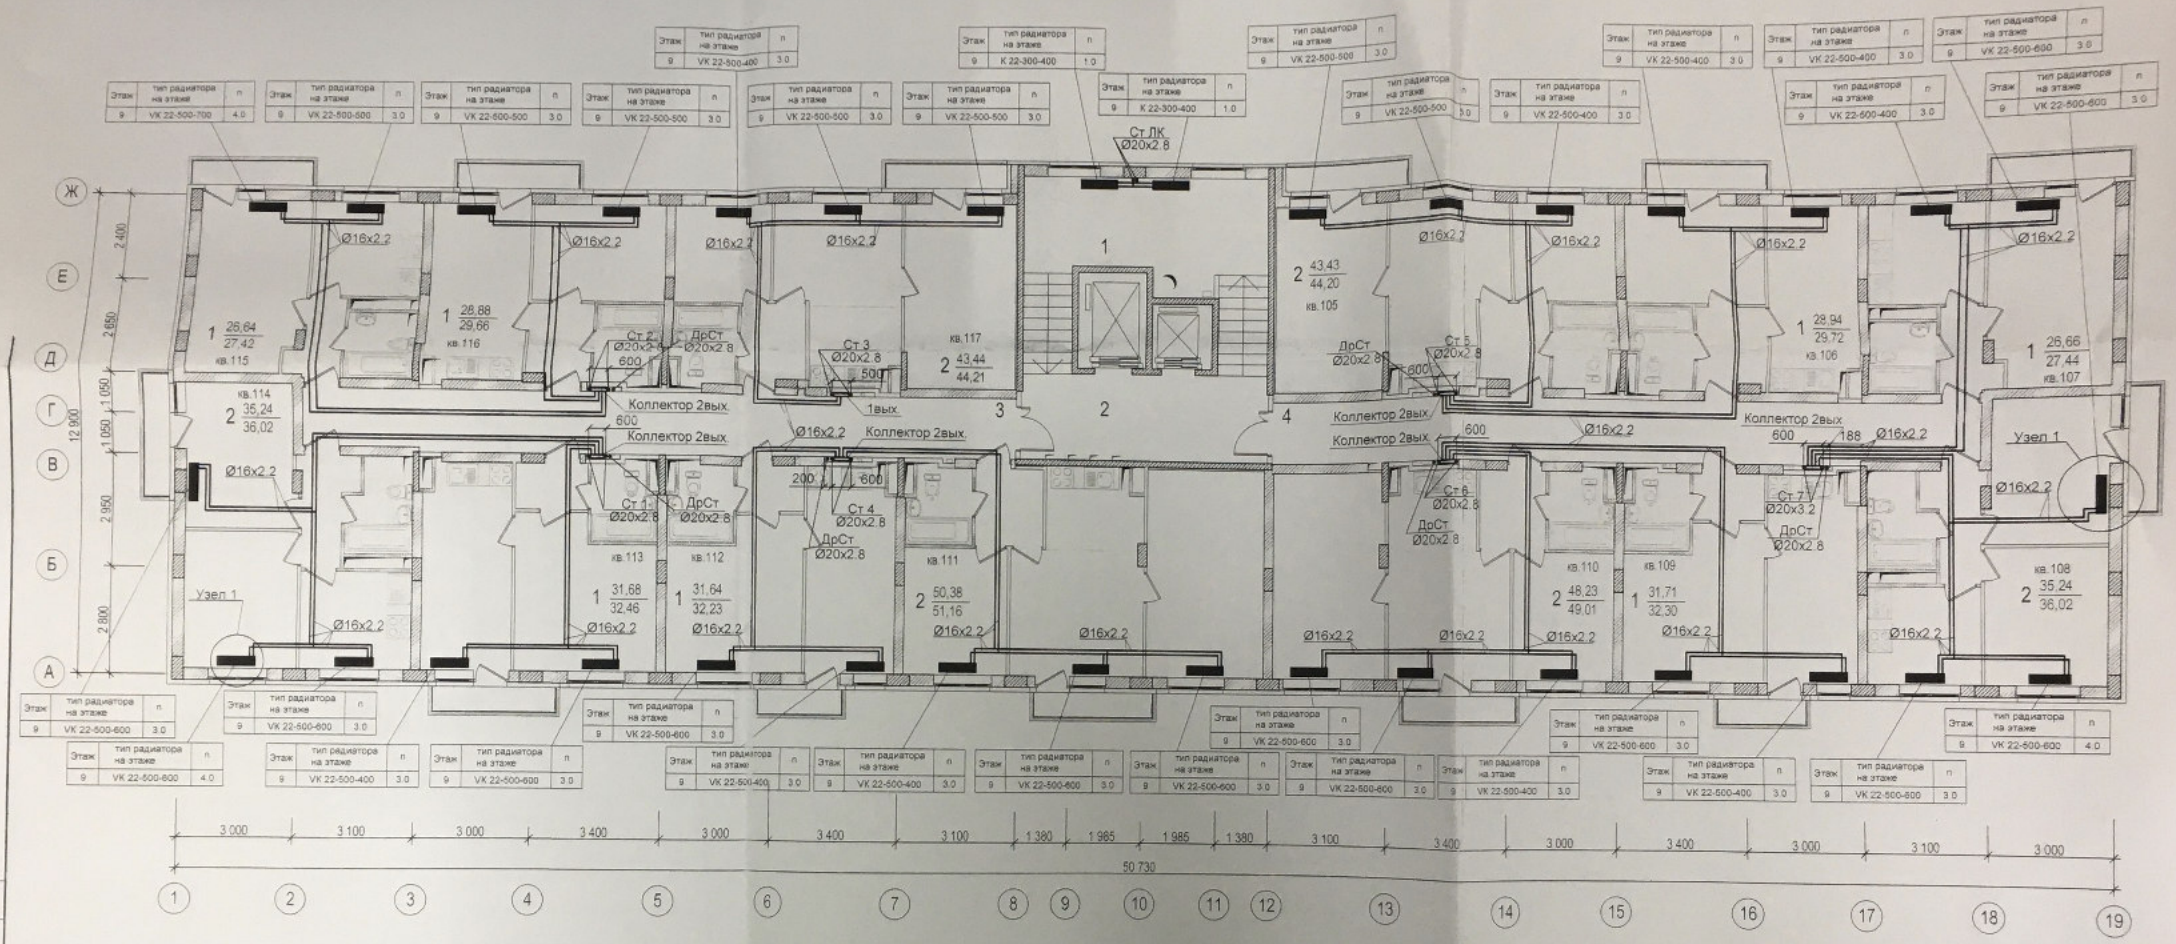

Узел 1

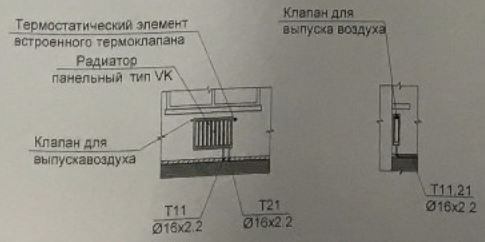

Примечания

1. Общие указания и условные обозначения см. лист "Общие данные"
2. В качестве отопительных приборов приняты стальные радиаторы Buderus
3. Магистральные трубопроводы и стояки на лестничных клетках изолировать.
4. Состав теплоизоляции см. общие указания и спецификацию.
5. Длина прибора указана на планах и схемах: n - настройка термостатического вентиля указана на планах и схемах.
6. Количество и марку фитингов уточнить при монтаже.
7. На плане трубопроводы условно отнесены от стен здания
8. Отметки и привязки трубопроводов уточнить по месту
9. Радиаторы на лестничной клетке установить на высоте не менее 2,2м.

Данный чертеж является исполнительным.
Отклонений от проекта по геометрическим параметрам нет.
Ответственный за производство работ _____ Котляров Н.Ф.
Прораб ООО «ТеплоГазМонтаж» _____
Гл.инженер _____ Жемчужнов А.Н.

						23-2018-26-ОВ		
Изм.	Кол.уч.	Лист	Nдок.	Подп.	Дата	Многоэтажная жилая застройка на земельном участке по ул. 64-ой Армии, 139 в Кировском районе г. Волгограда (II очередь жилые дома № 21,22,23,24,25,26,27,28)		
ГАП		Личенко			05.21	Внутренние системы отопления, вентиляции Жилой дом № 26	Стадия	Лист	Листов
Разработ.		Пирогов			05.21		Р	26	
Н.контр.		Личенко			05.21	Отопление. План 9-ого этажа. М1:100.	ООО "СЗ"Пересвет-ЮГ"		