


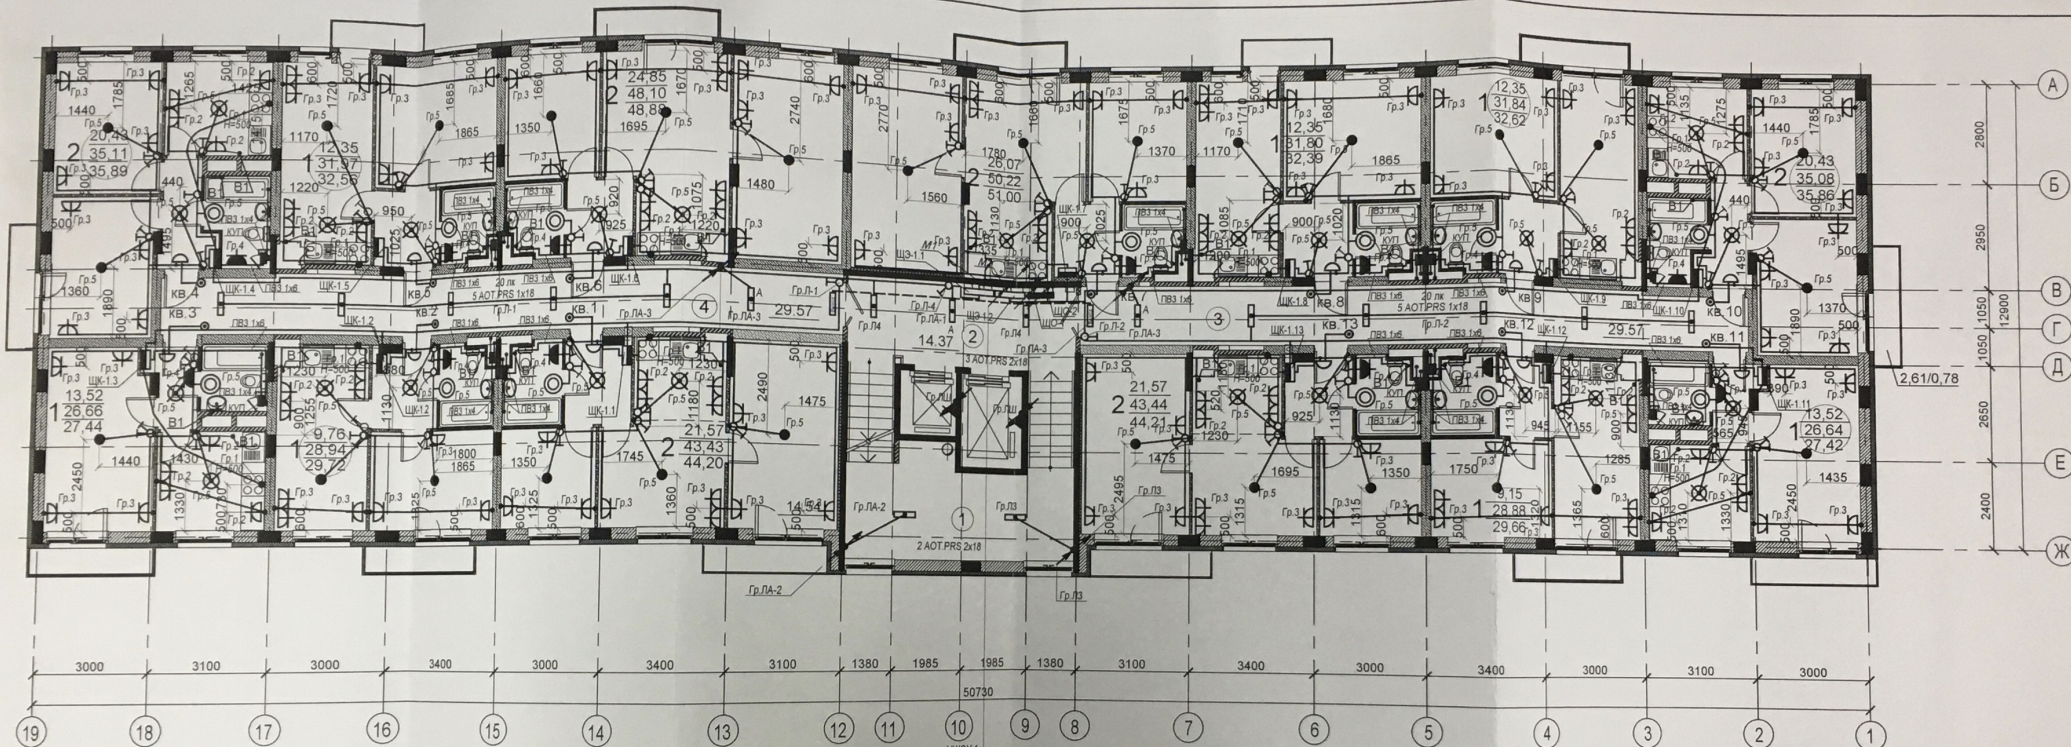

Вентиляторы В1 установлены только на 9 и 10 этажах!

Организация: ООО "Электромера"

Многоэтажная жилая застройка на земельном участке по ул. 64-й Армии, 139 в Кировском р. н. г. Волгограда (II очередь, жилые дома №№21, 22, 23, 24, 25, 26, 27, 28), дом №26

Исполнительная схема электрооборудования 2 этаж (схема №8)

Должность	Ф.И.О.	Дата	Подпись
Мастер	Устинов С.А.		

