


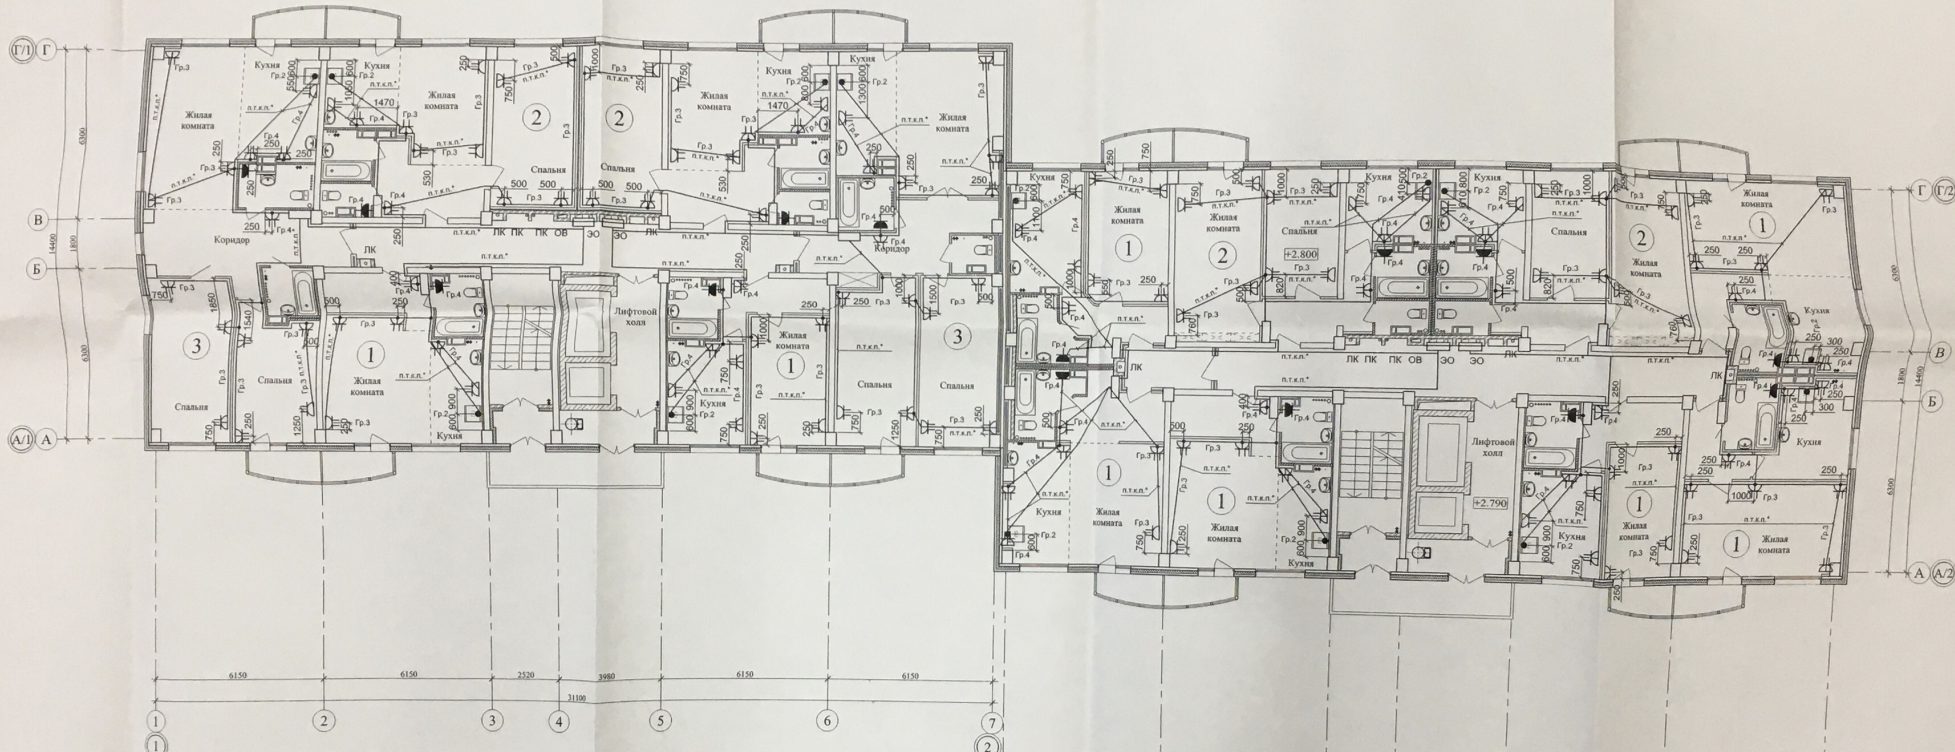


Схема электрическая однолинейная
электропитания квартиры

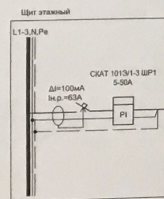

In=16А	р.1 Освещение	ВВГнг-LS 3x1,5
In=40А	р.2 Электроплита	ВВГнг-LS 3x6
ДП-50А In=20А	р.3 Штепсельные розетки, выключатели	ВВГнг-LS 3x2,5
ДП-50А In=20А	р.4 Штепсельные розетки санузлов, коридоров, кухни	ВВГнг-LS 3x2,5
		ВВГнг-LS 1x4

Условные обозначения

п.т.к.п. - прокладка в трубе конструкции пола

Проведены работы
по монтажу
ОКС (ОК) (подпись)

01-2013-2-30			
Многоэтажные жилые дома №1, 2, 3, 4 по ул.Федеева в 803 мкр Красноармейского района Волгограда			
1 этап Жилой дом № 2		Студия	Лист
План розеточной сети 2-9 этажа		Р	9
Исполнитель	Романенко	Дата	11.01.16
Проверка	Финогенов	Дата	11.01.16
Контроль	Романенко	Дата	11.01.16

