


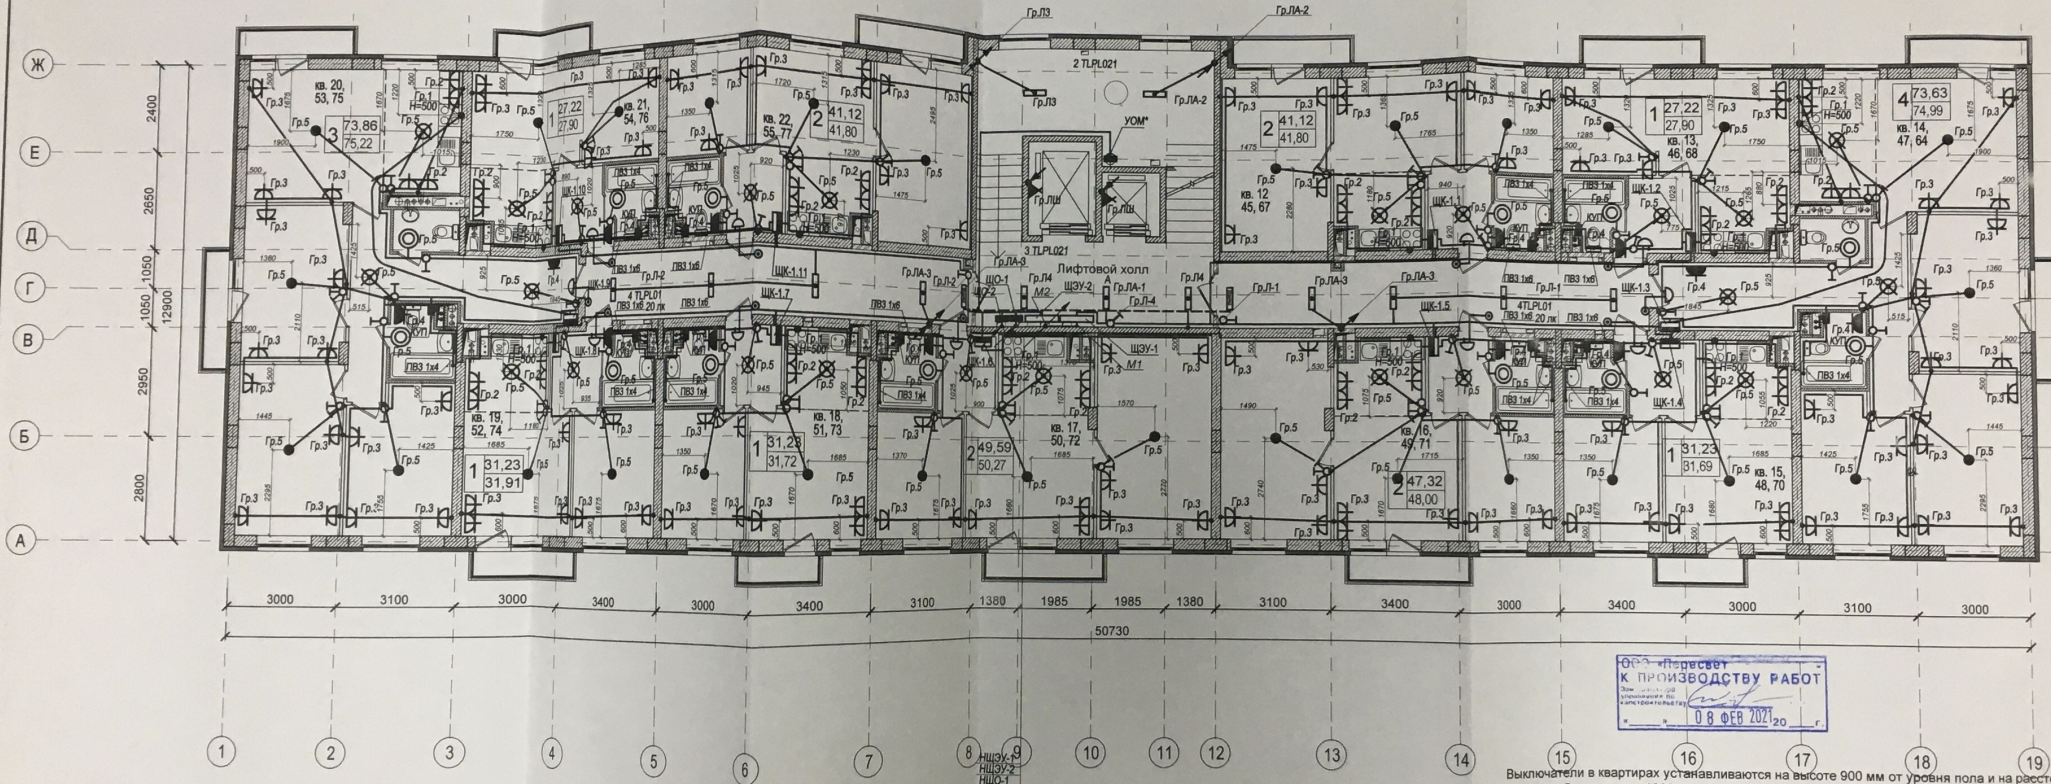

08-03-Пересвет
К ПРОИЗВОДСТВУ РАБОТ
08 ФВ 2021 20

Выключатели в квартирах устанавливаются на высоте 900 мм от уровня пола и на расстоянии 150 мм от дверной коробки, в кухне - 1000 мм от пола. Розетки устанавливаются на высоте 300 мм от уровня пола, кроме розеток в кухнях и ванных комнатах (1000 мм от пола).

				23-2018-10-ЭОМ		
				«Многоэтажная жилая застройка на земельном участке по ул. 64-ой Армии, 141 в Кировском районе г. Волгограда (IV очередь жилые дома № 9,10,19,20)»		
				Жилой дом №10		
				План 2, 5, 7 этажей. Электрооборудование		
1	Нов	01.21		Стация	Лист	Листов
Изм.	Исх.	Лист	Исх.	Р	17	
Разработ.	Андриченко			ООО "СЗ"Пересвет-Ю"		
Н.Контр.	Ливченко					