



План 6 этажа

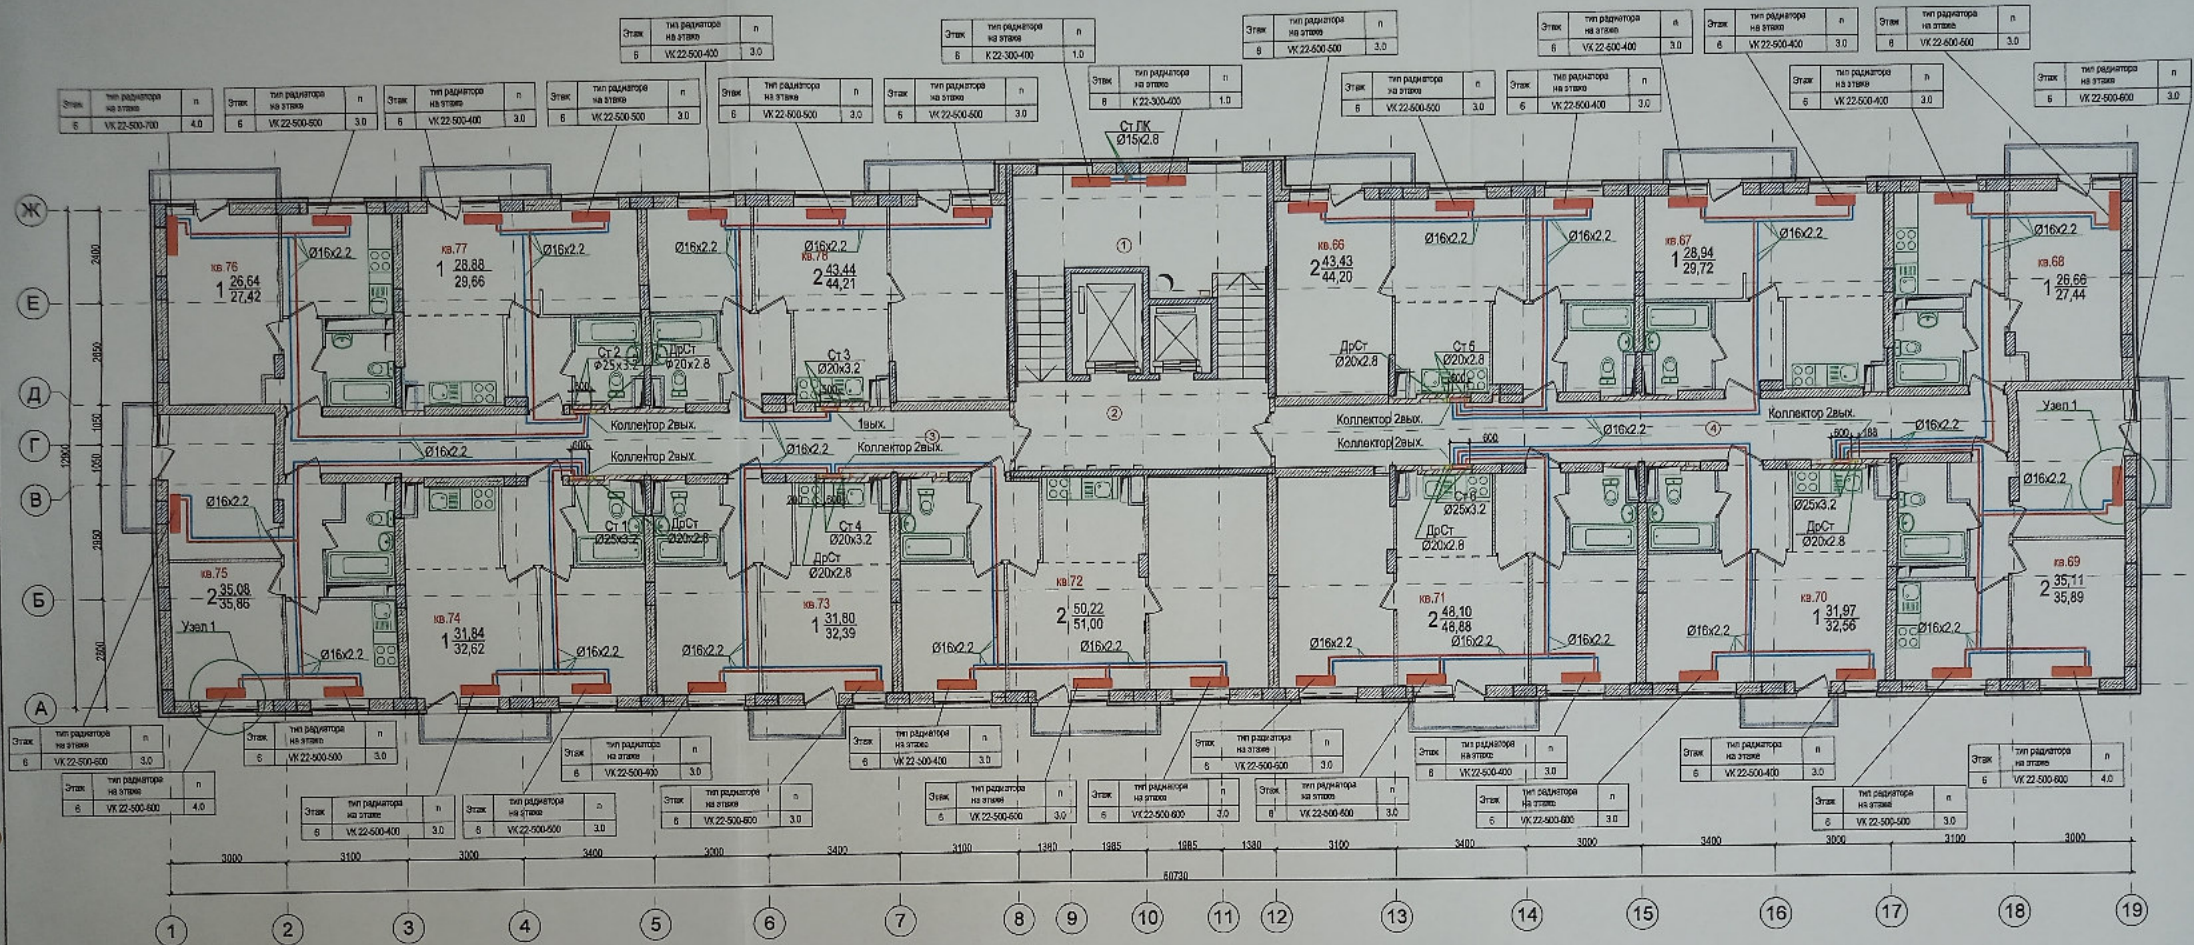

Узел 1

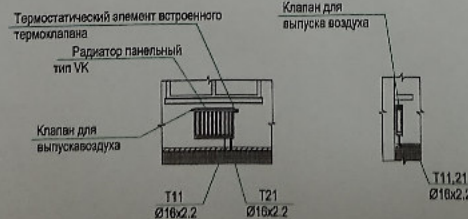

- Примечания
- Общие указания и условные обозначения см. лист "Общие данные".
 - В качестве отопительных приборов приняты стальные радиаторы Buderus.
 - Магистральные трубопроводы и стояки на лестничных клетках изолировать.
 - Состав теплоизоляции см. общие указания и спецификацию.
 - Длина прибора указана на планах и схемах, п - настройка термостатического вентилля указана на планах и схемах.
 - Количество и марку фитингов уточнить при монтаже.
 - На плане трубопроводы условно отнесены от стен здания.
 - Отметки и привязки трубопроводов уточнить по месту.
 - Радиаторы на лестничной клетке установить на высоте не менее 2,2м.

Данный чертеж является исполнительным.
Отклонений от проекта по геометрическим параметрам нет.
Ответственный за производство работ
Прораб ООО «ТеплоГазМонтаж» Котляров Н.Ф.
Г.Линдгенер Жемчужнов А.Н.

					23-2018-22-ОВ		
					Многоэтажная жилая застройка на земельном участке по ул. 64-ой Армии, 139 в Кировском районе г. Волгограда (II очередь жилых домов № 21, 22, 23, 24, 25, 26, 27, 28).		
Изм.	Исх.	Лист	Нодок.	Подп.	Дата	Стация	Лист
ГАП	Ливченко				11.21		
Разработ.	Пирогов				11.21	Внутренние системы отопления, вентиляция Жилой дом № 22	Р 23
Н.Контр.	Ливченко				11.21	Отопление, План 6-этажа. М1.100.	ООО "СЗТермостат-ЮГ"