
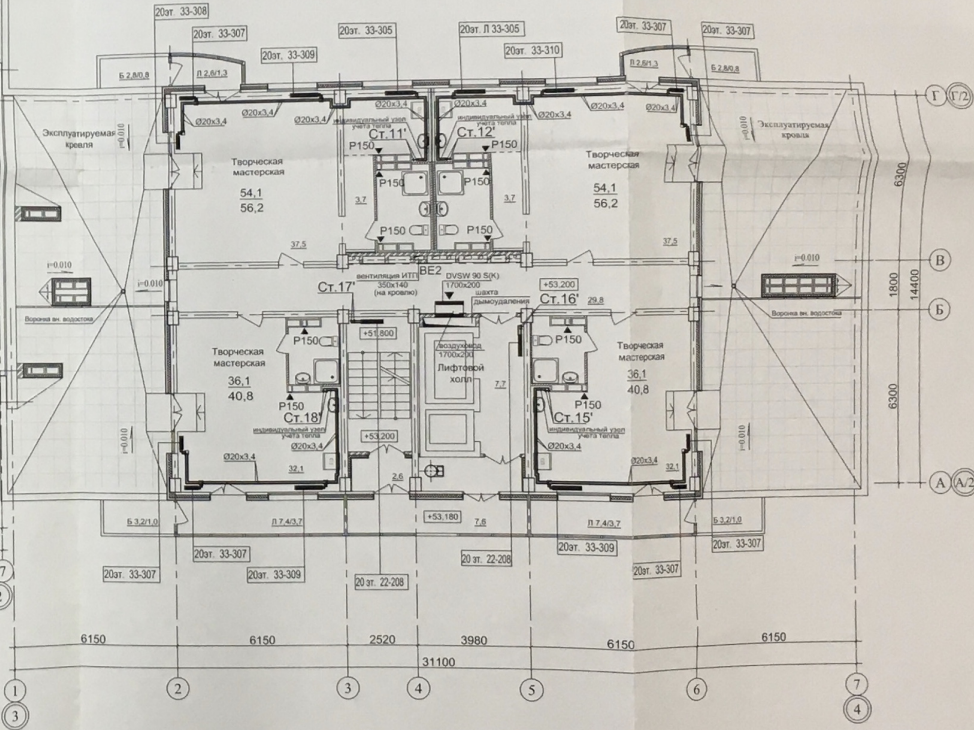


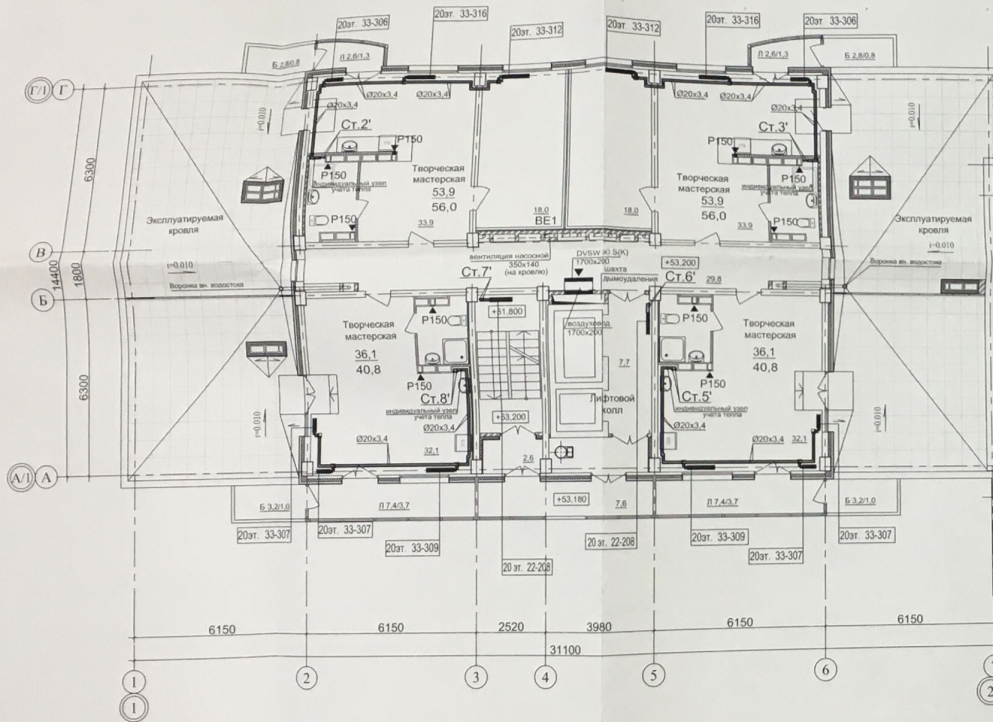

Примечание.

1. Разводка трубопроводов системы отопления квартир предусматривается в конструкции пола.

«производство работ»
Начальник
ОАО «ЭЖСК»
18.12.16

№	Вид работ	Зам.	Дата
1	Зам.	18.12.16	12.16
2	Разр.	18.12.16	07.16
3	Разр.	18.12.16	07.16
01-2013-2-OB

Многоэтажные жилые дома №1,2,3,4 по ул. Фадеева в 603 мкр Красноармейского района Волгограда.

I этап.
Жилый дом №2.

План на отм. +53.200.

Стадия Лист Листов
Р 8

Проектная группа
ОАО «ЭЖСК»
г. Волгоград